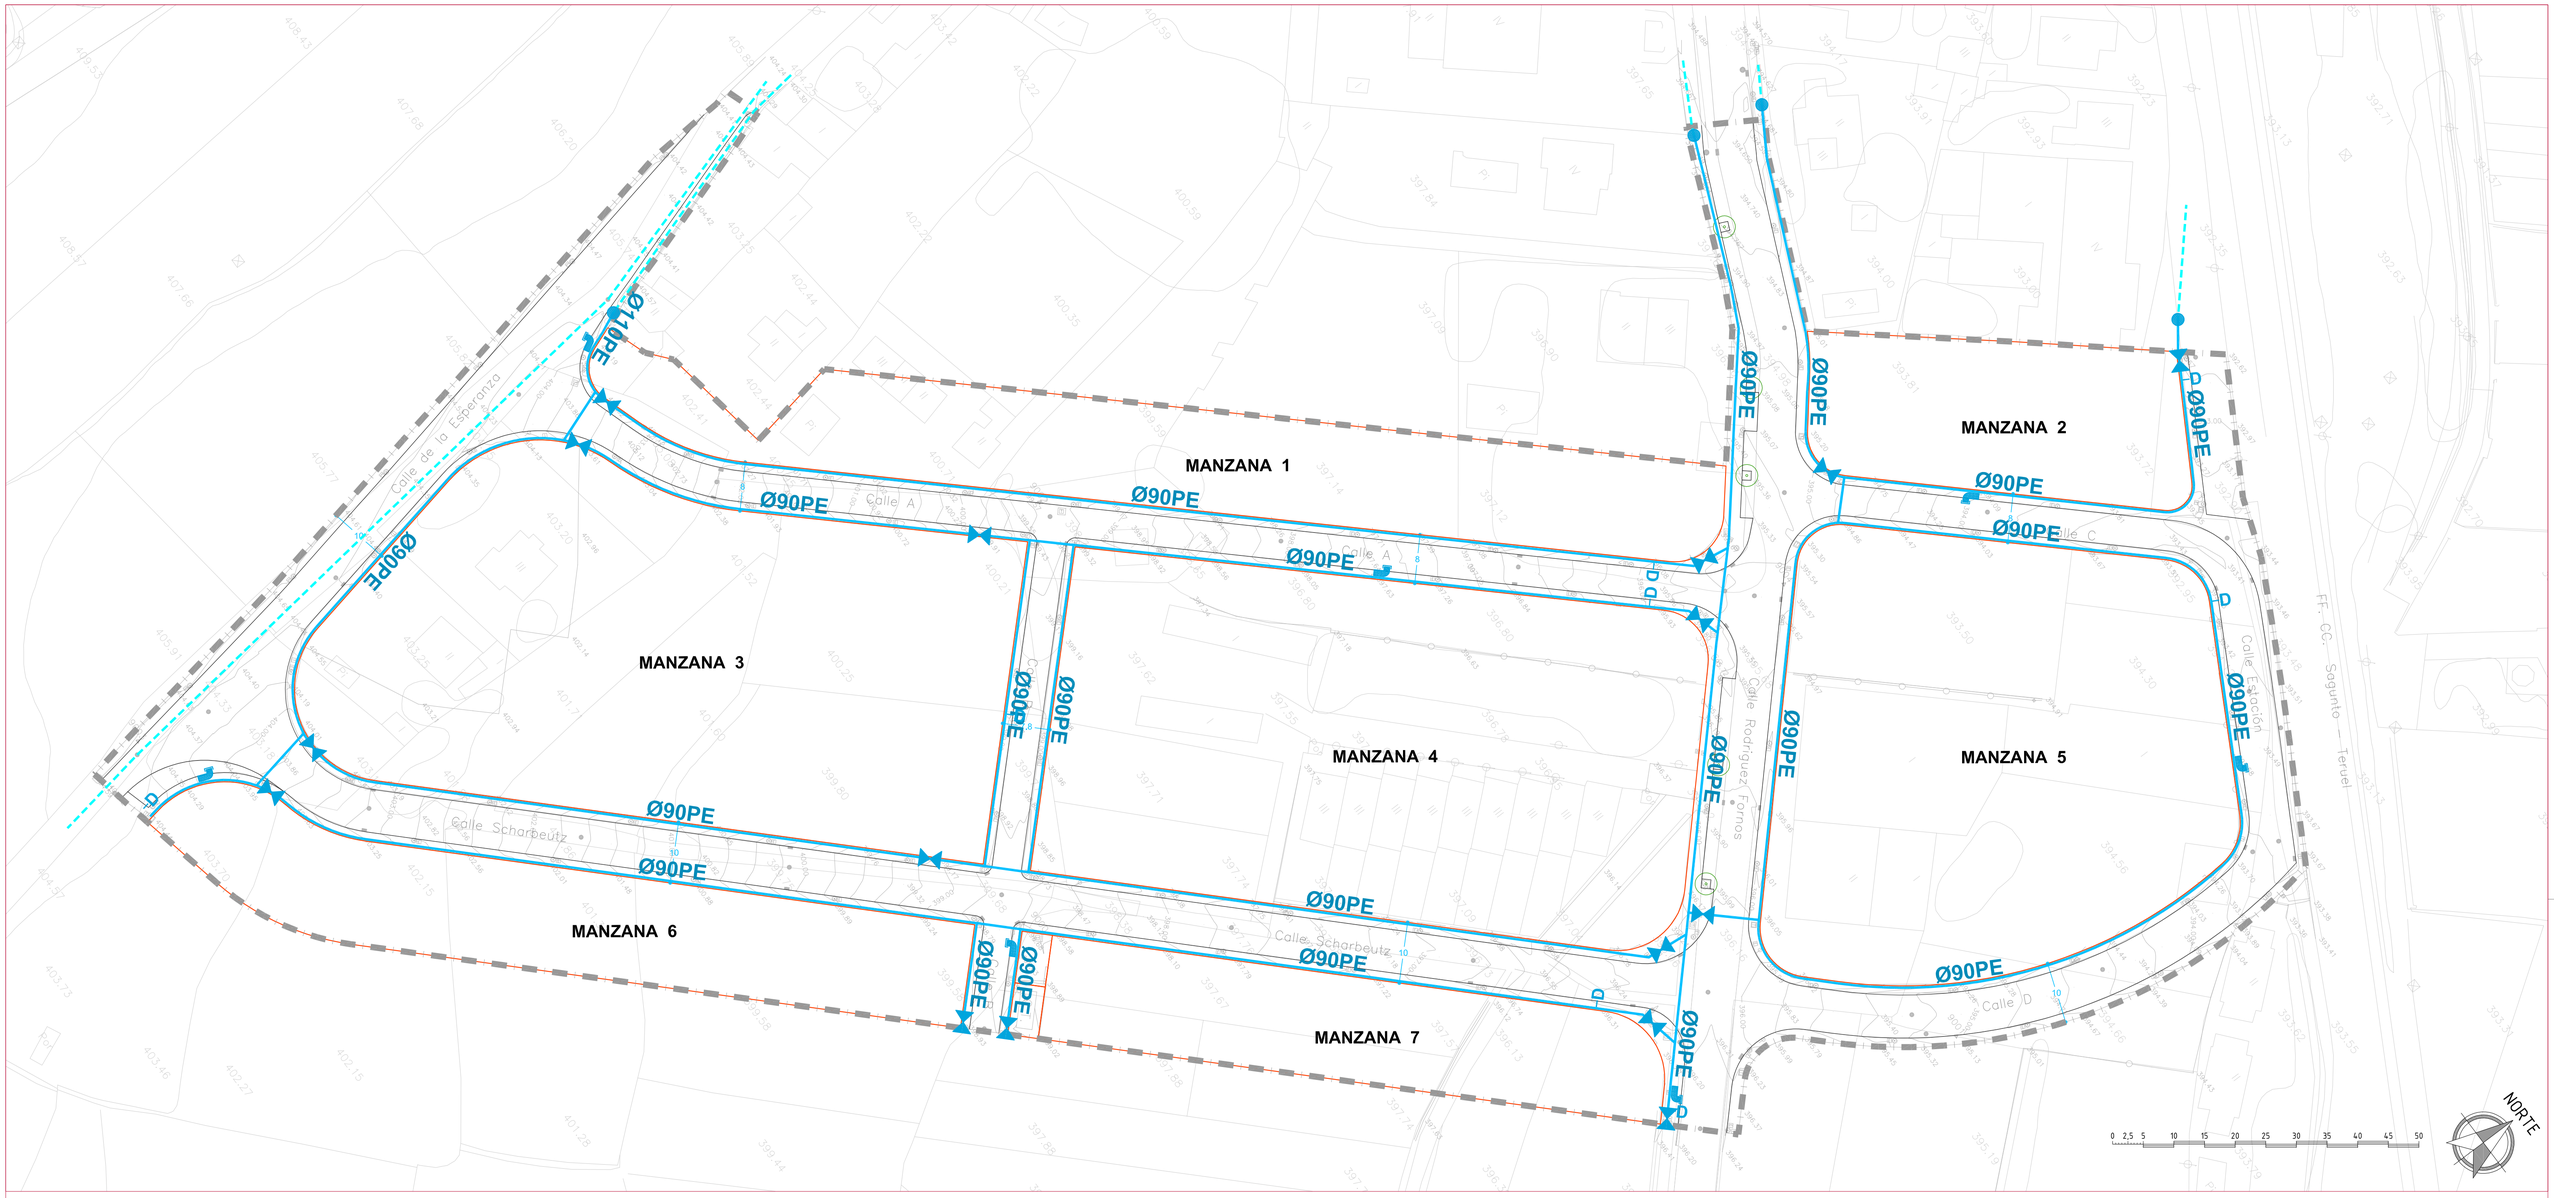

PLANTA Esc. 1/500

ZANJA TIPO

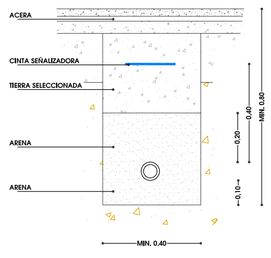

BOCA DE RIEGO

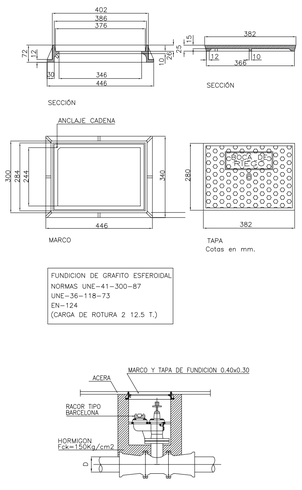

AGUA POTABLE. ARQUETA PARA VÁLVULAS Ø<250mm.

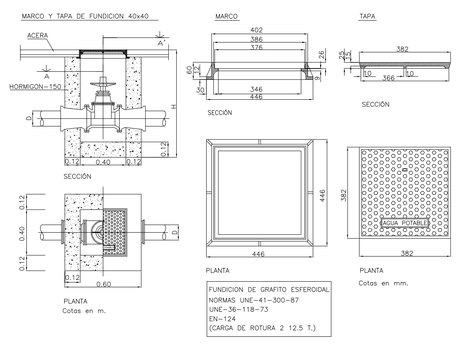

SIMBOLOGÍA

- PUNTO DE CONEXIÓN
- TUBERÍA EXISTENTE
- TUBERÍA DE POLIETILENO DE ALTA DENSIDAD, PE100, BANDA AZUL, 16 atm.
- VÁLVULA
- BOCA DE RIEGO
- -D VÁLVULA DE DESCARGA

LA ACOMETIDAS DE LOS USUARIOS SE REALIZARÁN INTERSECCIONANDO LA CONDUCCIÓN PRINCIPAL CON COLLARÍN

UNIDAD DE EJECUCIÓN

"El presente documento es copia de su original, del que es autor D. Víctor García Gil,
Su utilización total o parcial, así como cualquier reproducción o cesión a terceros, requerirá la previa autorización expresa de su autor, quedando en todo caso prohibida cualquier modificación unilateral del mismo"

PROYECTO DE URBANIZACIÓN DE LA UNIDAD DE EJECUCIÓN UE-10 Y CALLES ADYACENTES DEL SUELO URBANO DE NAVAJAS

PLANO DE

ABASTECIMIENTO DE AGUA: RED DE DISTRIBUCIÓN Y DETALLES

SITUACIÓN: Unidad de Ejecución UE-10 - Navajas (Castellón)	ESCALA: Varias
REDACTOR	FECHA: JUNIO 2.015
	CLAVE: PUB01-13
	PLANO Nº: AG-01

AYUNTAMIENTO DE NAVAJAS

D. Víctor García Gil
Arquitecto Colegiado Nº: 04832

AUG-ARQUITECTOS, SLP
www.aug-arquitectos.com
CIF. B12640694
Sociedad Colegiada 09685
C/ Herrero, 29 10 - 12005 Castellón de la Plana
Teléfono: 964 340 074 Fax: 964 340 529
Email: despacho@aug-arquitectos.com