

# PLANOS

## PROYECTO DE URBANIZACIÓN DE LA UNIDAD DE EJECUCIÓN UE-10 Y CALLES ADYACENTES DEL SUELO URBANO DE NAVAJAS

PROMOTOR: AYUNTAMIENTO DE NAVAJAS

ARQUITECTO: D. Víctor García Gil

JUNIO 2015



AUG-ARQUITECTOS, SLP  
[www.aug-arquitectos.com](http://www.aug-arquitectos.com)



**AUG-ARQUITECTOS, SLP**

[www.aug-arquitectos.com](http://www.aug-arquitectos.com)

Sociedad Colegiada: 9.685

CIF: B-12640694

Calle Herrero 29, 1º

12005 Castellón de la Plana (España)

Teléfono: (+34) 964 340 074

Fax: (+34) 964 340 529

E-mail: [despacho@aug-arquitectos.com](mailto:despacho@aug-arquitectos.com)

# ÍNDICE

## PLANOS DE INFORMACIÓN

<b>ANT-01</b>	Situación y emplazamiento .....	Esc. Varias
<b>ANT-02</b>	Estado previo a la urbanización .....	Esc. 1/500


## PLANOS DE PROYECTO

### PLANOS DE VIARIO


<b>VI-01</b>	Red Viaria: Plataformas viarias, alineaciones y rasantes.....	Esc. 1/500
<b>VI-02</b>	Red Viaria: Secciones viarias.....	Esc. 1/25
<b>VI-03</b>	Red Viaria: Señalización y tipos de pavimento .....	Esc. 1/500

### PLANOS DE INFRAESTRUCTURAS

<b>SA-01</b>	Saneamiento: Red de distribución y detalles .....	Esc. 1/500
<b>AG-01</b>	Abastecimiento de agua: Red de distribución y detalles .....	Esc. 1/500
<b>EL-01</b>	Electricidad: Media tensión, líneas y detalles.....	Esc. 1/500
<b>EL-02</b>	Electricidad: Centro de transformación, emplazamiento y detalles.....	Esc. 1/500
<b>EL-03</b>	Electricidad: Baja tensión, líneas y detalles .....	Esc. 1/500
<b>AP-01</b>	Alumbrado público: Red de distribución y detalles.....	Esc. 1/500
<b>TE-01</b>	Telefonía: Red de distribución y detalles .....	Esc. 1/500
<b>AC-01</b>	Desvío de acequia y detalles .....	Esc. 1/500

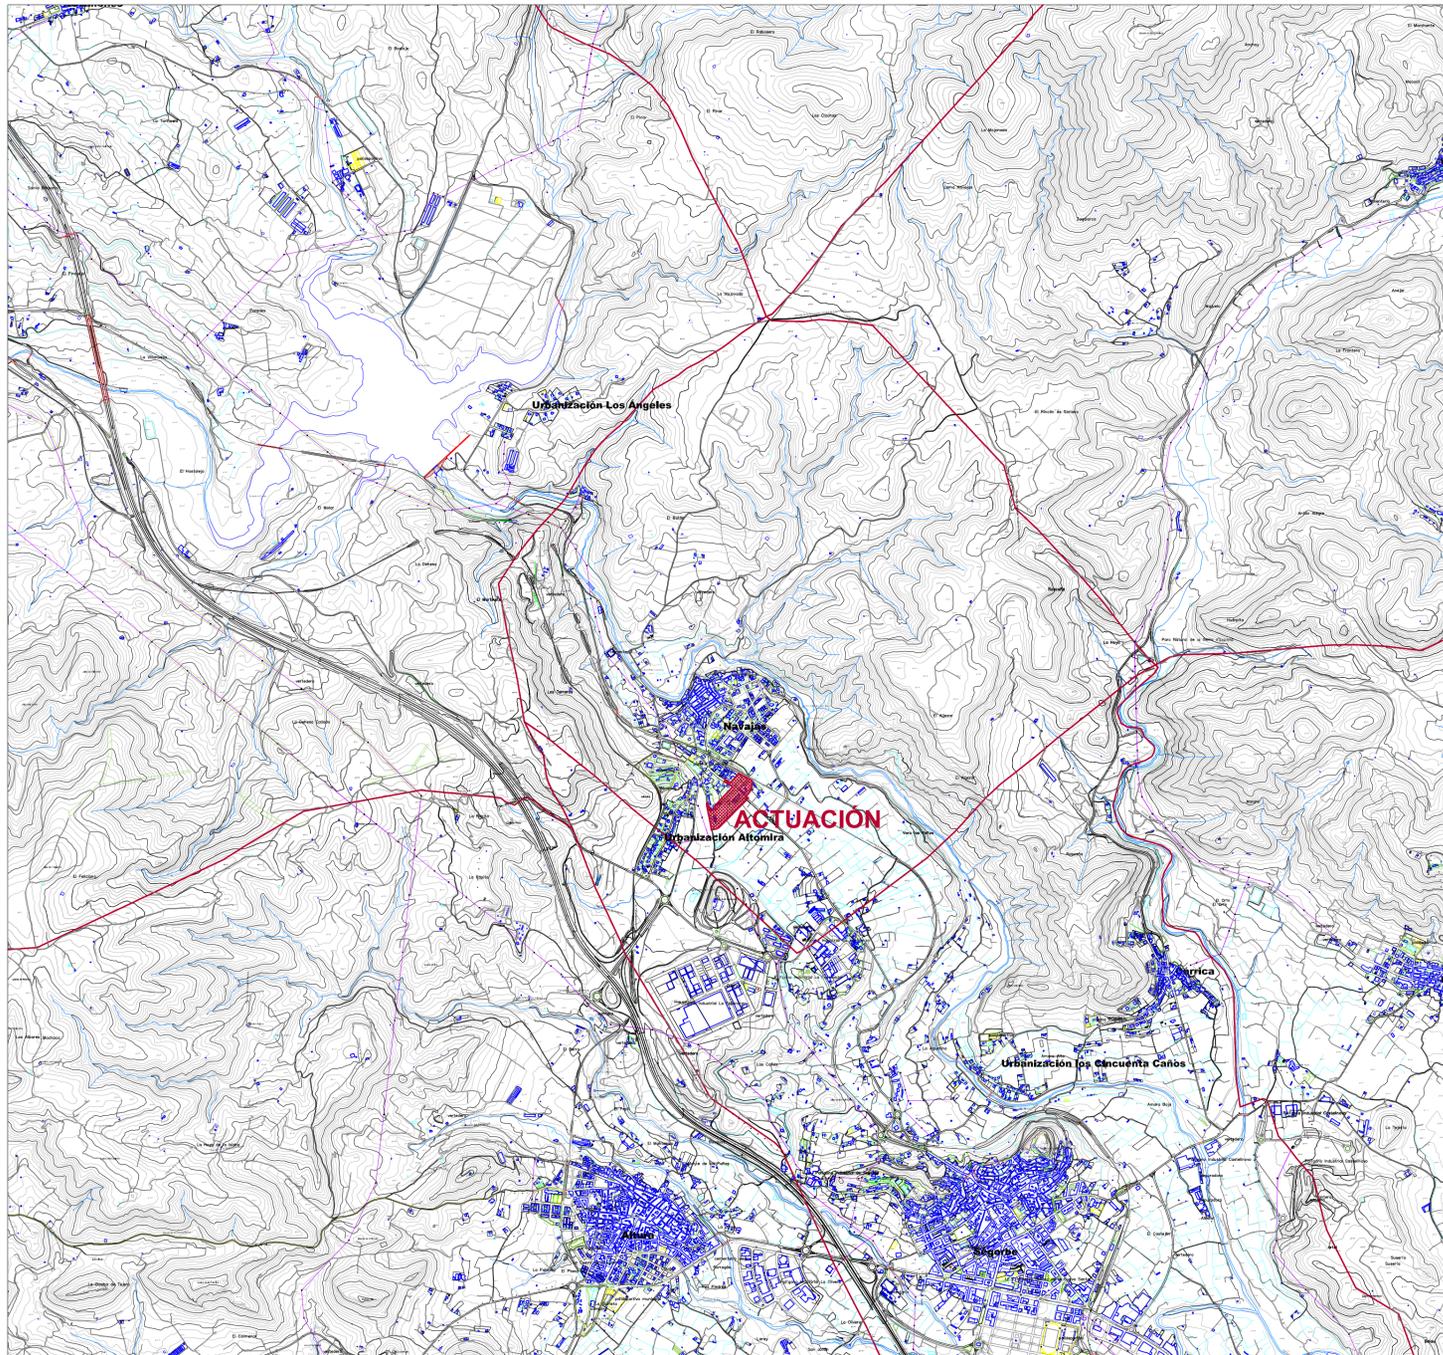

SITUACIÓN Esc. 1/10.000

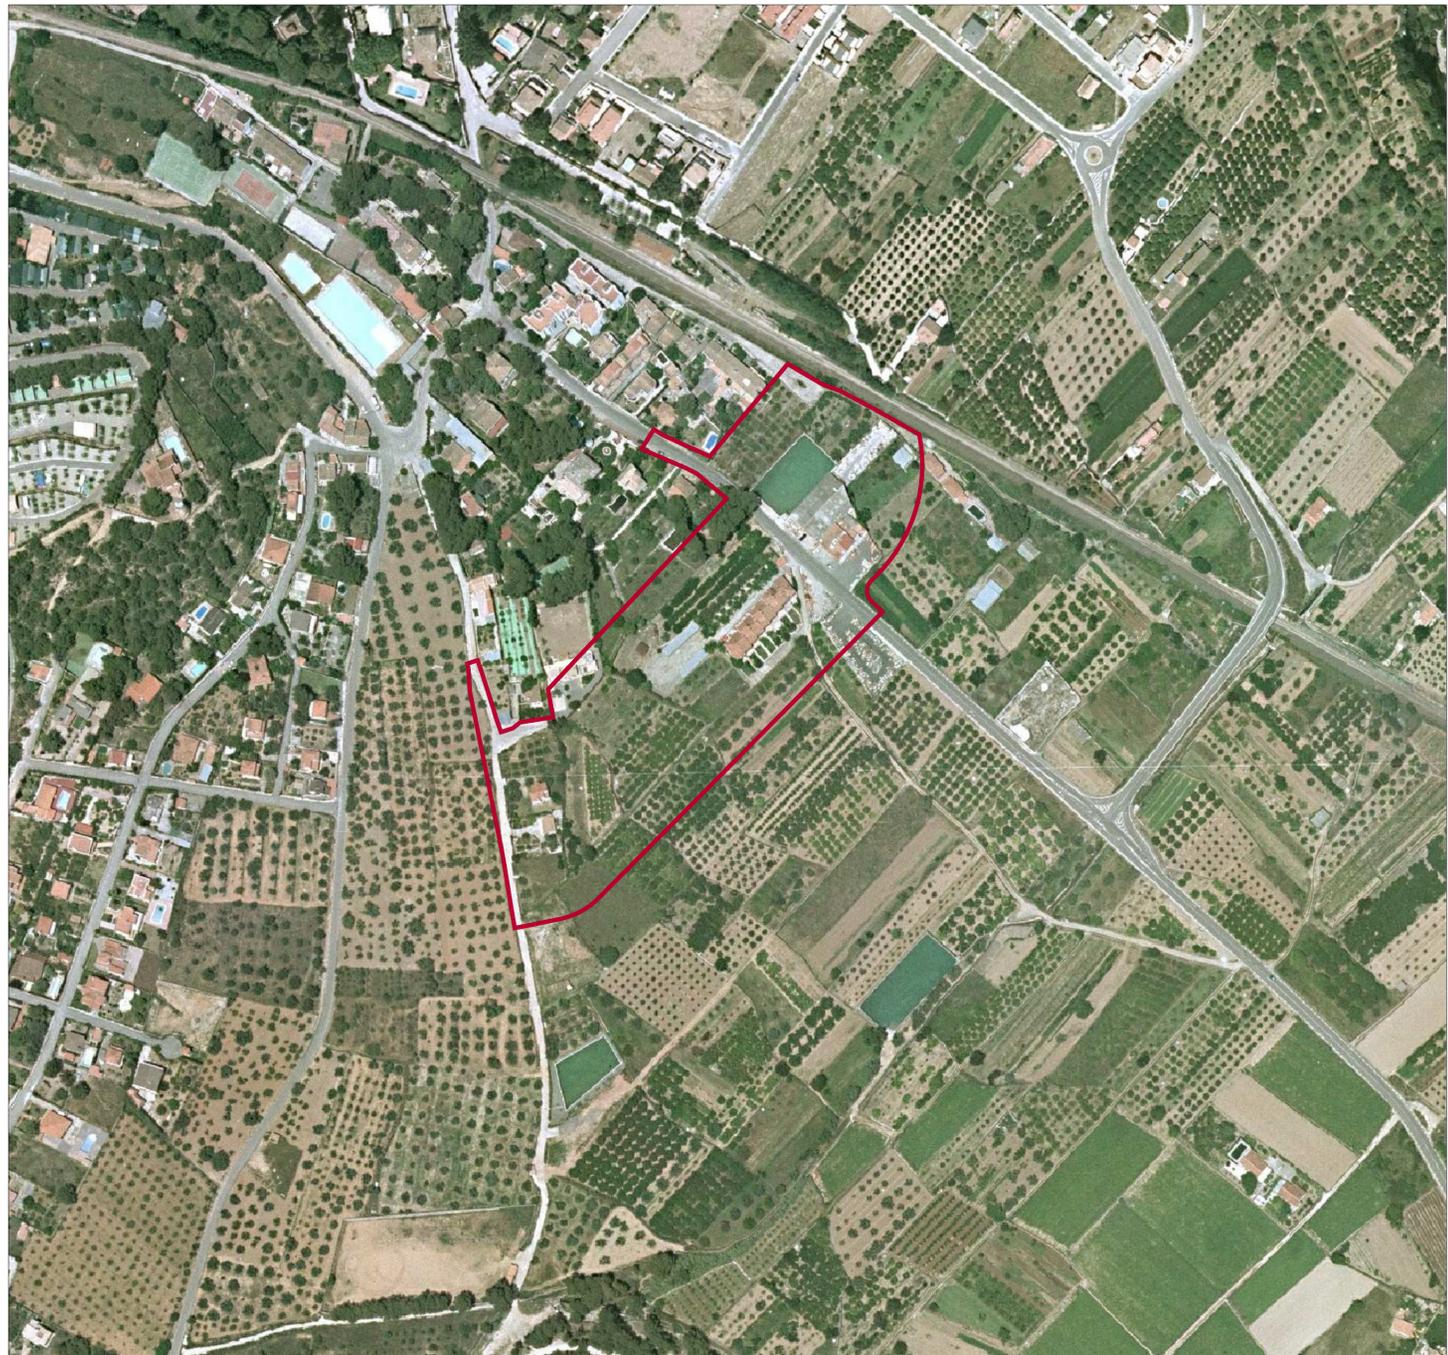

EMPLAZAMIENTO SOBRE ORTOFOTO (2003) Esc. 1/2.000

■ ■ ■ UNIDAD DE EJECUCIÓN

"El presente documento es copia de su original, del que es autor D. Víctor García Gil. Su utilización total o parcial, así como cualquier reproducción o cesión a terceros, requerirá la previa autorización expresa de su autor, quedando en todo caso prohibida cualquier modificación unilateral del mismo"

## PROYECTO DE URBANIZACIÓN DE LA UNIDAD DE EJECUCIÓN UE-10 Y CALLES ADYACENTES DEL SUELO URBANO DE NAVAJAS

PLANO DE ANTECEDENTES: SITUACIÓN Y EMPLAZAMIENTO		ESCALA	Varias
SITUACIÓN		FECHA	JUNIO 2.015
Unidad de Ejecución UE-10 - Navajas (Castellón)		CLAVE	PUB01-13
 AYUNTAMIENTO DE NAVAJAS		REDACTOR	
 AUG-ARQUITECTOS, SLP www.aug-arquitectos.com		D. Víctor García Gil Arquitecto Colegiado Nº: 04852 CIF: B1264094 Sociedad Colegiada 09685 C/ Herrera, 29 1º - 12005 Castellón de la Plana Teléfono: 964 340 174 Fax: 964 340 229 Email: despacho@aug-arquitectos.com	PLANO Nº
			<b>ANT-01</b>