


AVENIDA RODRÍGUEZ FORNOS

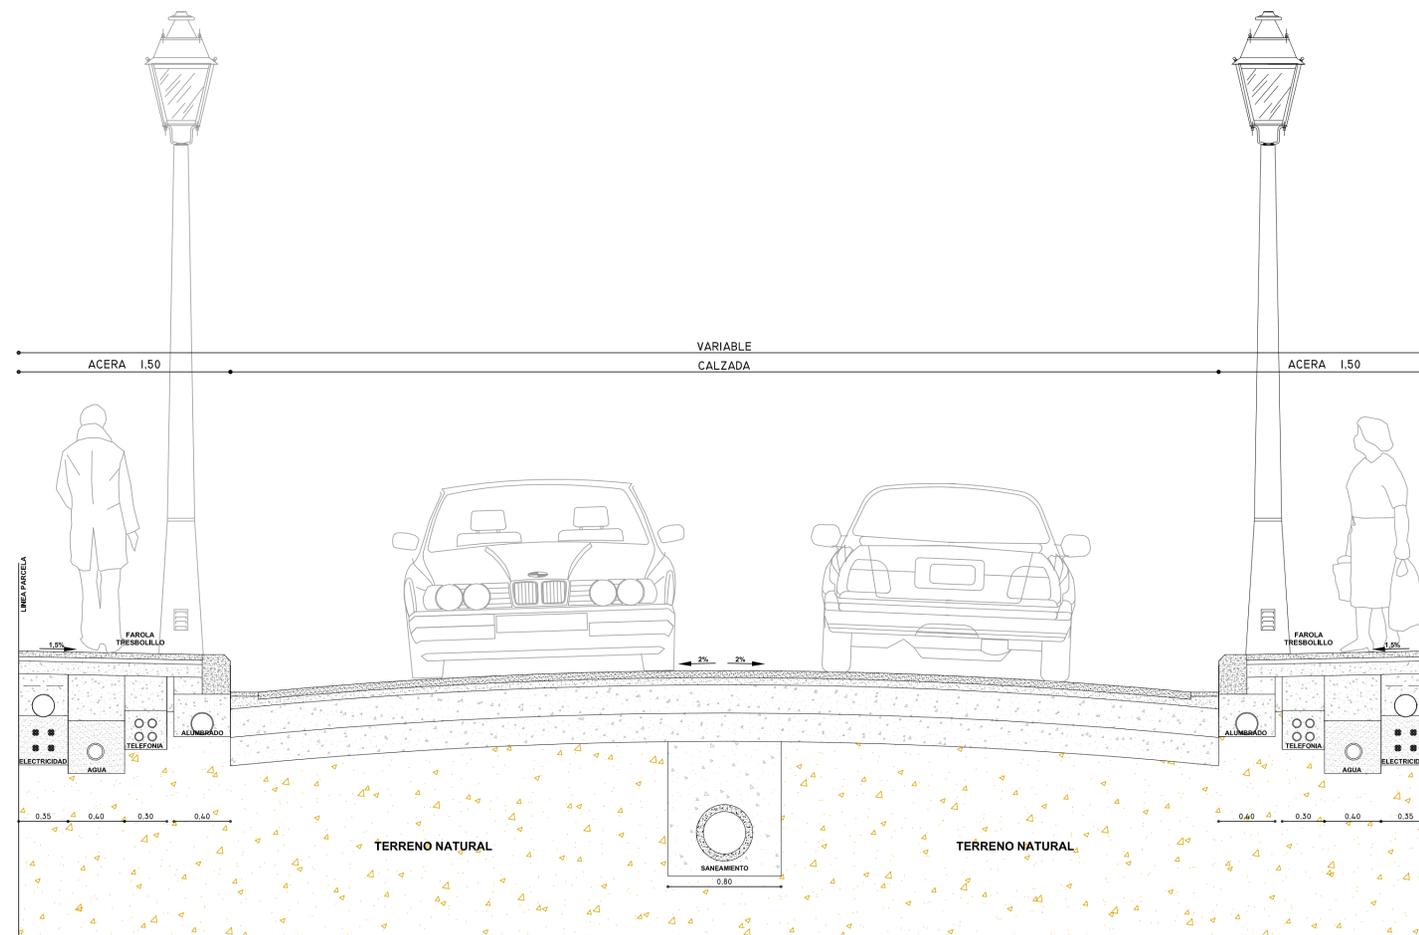

RESTO DE CALLES

NOTA: Ante posibles situaciones no expresadas en los planos de secciones viarias, tales como entronque y continuaciones de viales existentes, se adoptarán soluciones similares a las señaladas en estos planos.

"El presente documento es copia de su original, del que es autor D. Víctor García Gil. Su utilización total o parcial, así como cualquier reproducción o cesión a terceros, requerirá la previa autorización expresa de su autor, quedando en todo caso prohibida cualquier modificación unilateral del mismo"

PROYECTO DE URBANIZACIÓN DE LA UNIDAD DE EJECUCIÓN UE-10 Y CALLES ADYACENTES DEL SUELO URBANO DE NAVAJAS

PLANO DE RED VIARIA: SECCIONES VIARIAS		ESCALA 1/25
SITUACIÓN Unidad de Ejecución UE-10 - Navajas (Castellón)		FECHA JUNIO 2.015
 AYUNTAMIENTO DE NAVAJAS		CLAVE PUB01-13
D. Víctor García Gil Arquitecto Colegiado Nº: 04832 CIF: B7340594 Sociedad Colegiada 09485 C/ Herrera, 29 1º - 12055 Castellón de la Plana Teléfono: 964 340 014 - Fax: 964 340 229 Email: despacho@aug-arquitectos.com		PLANO Nº VI-02
 AUG-ARQUITECTOS, SLP www.aug-arquitectos.com		