




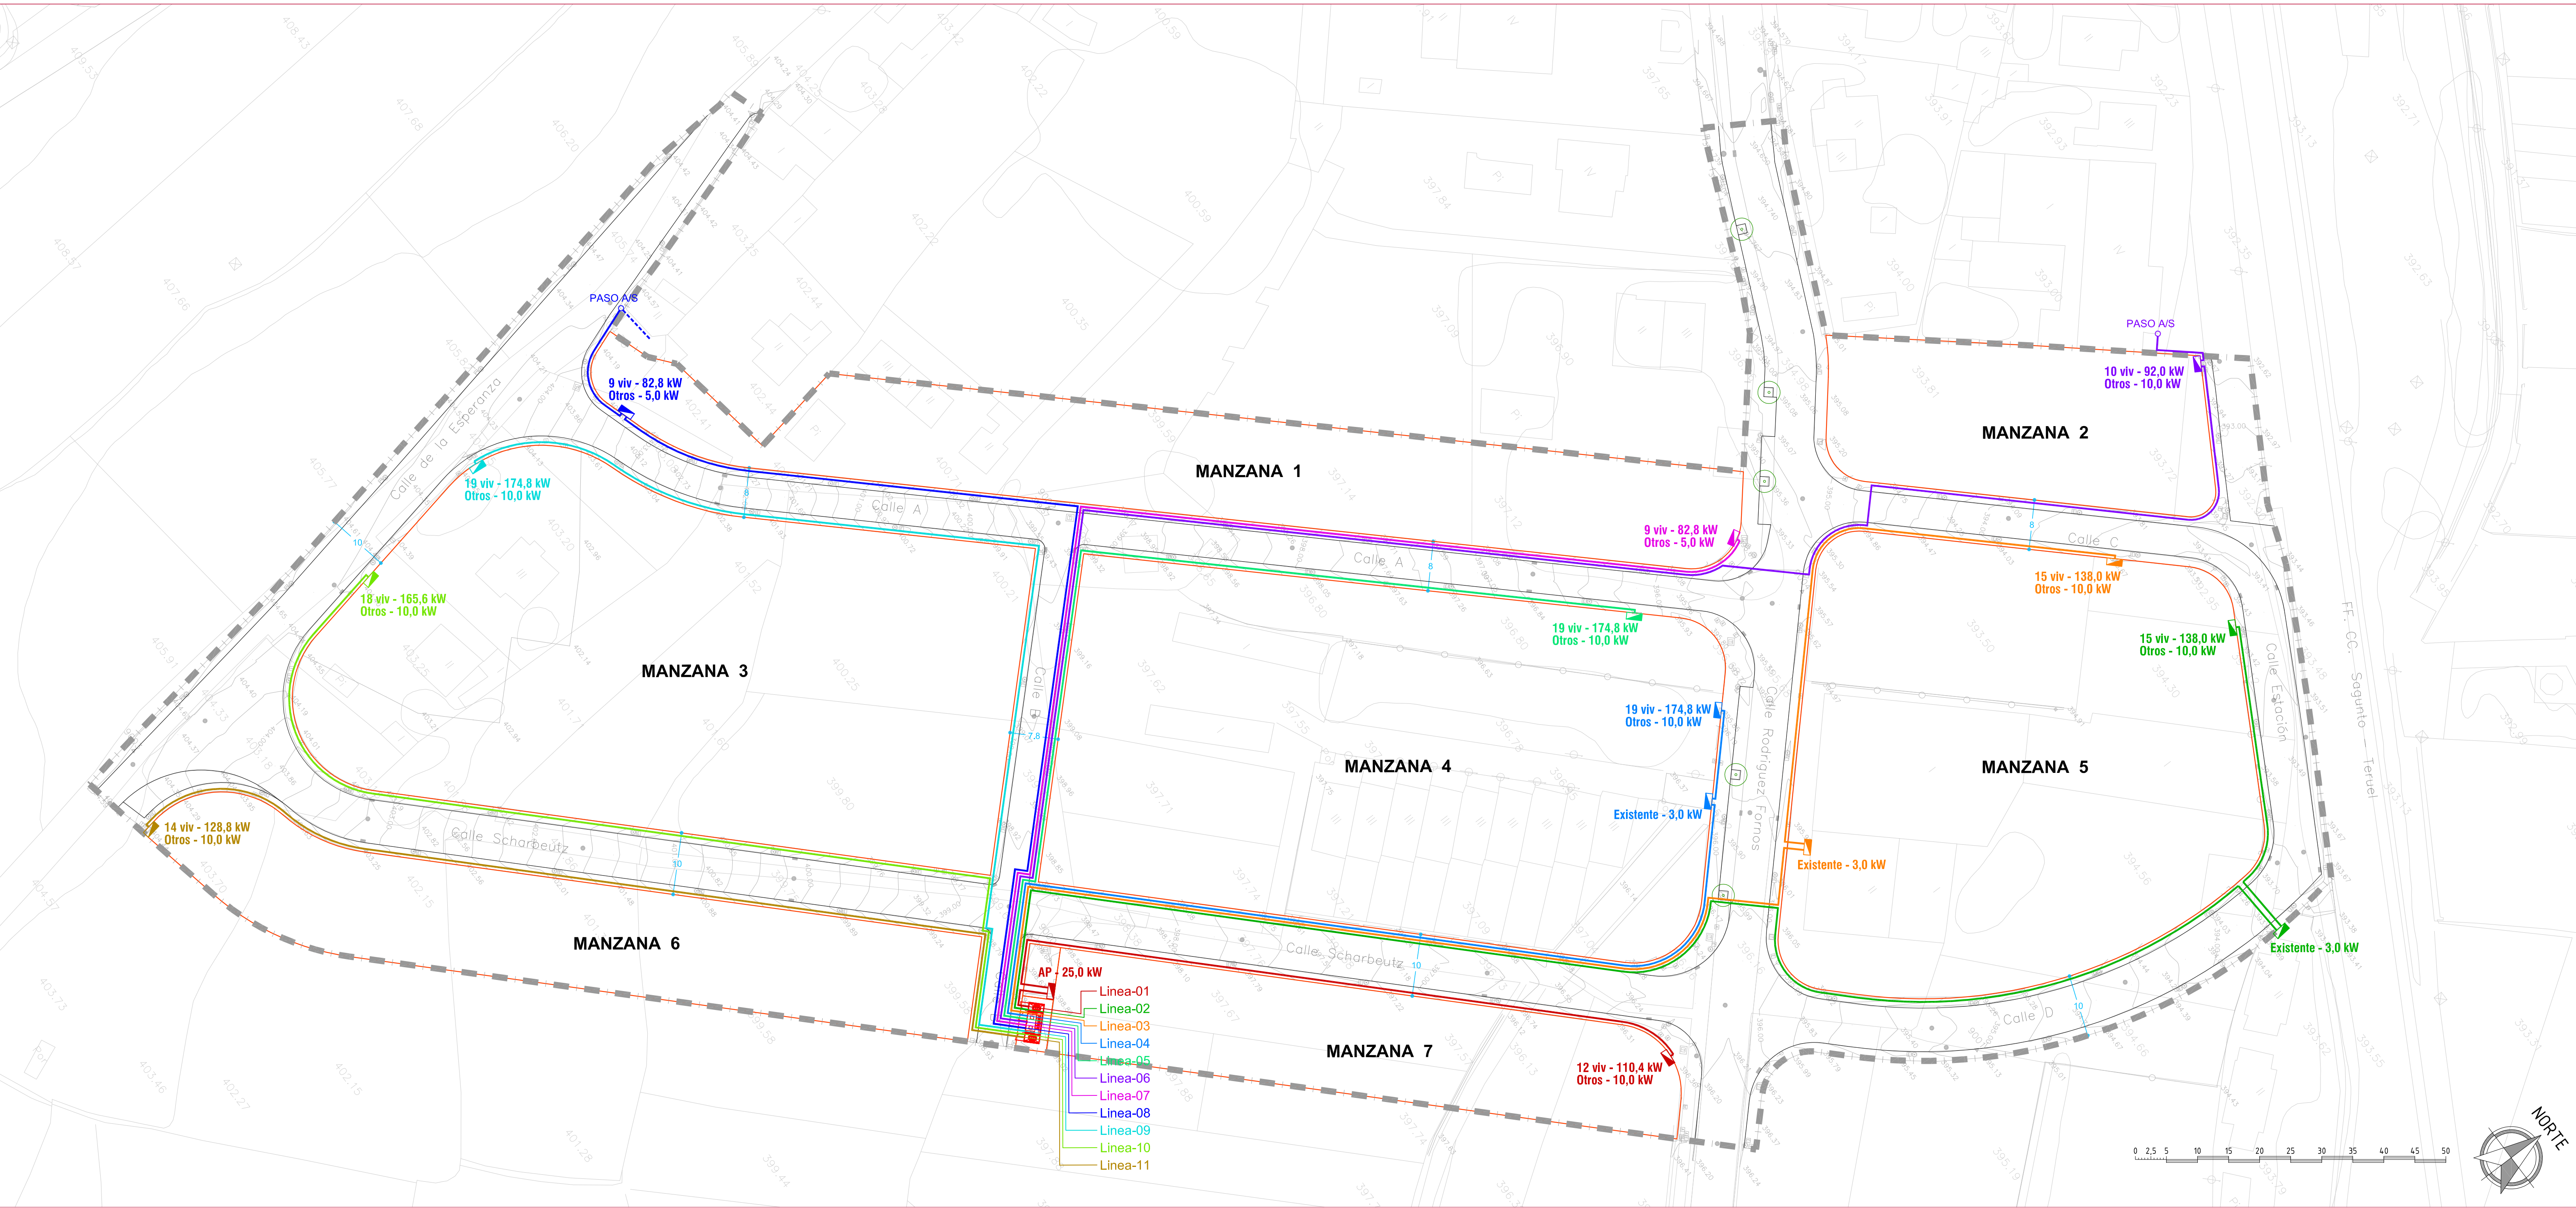

PLANTA Esc. 1/500

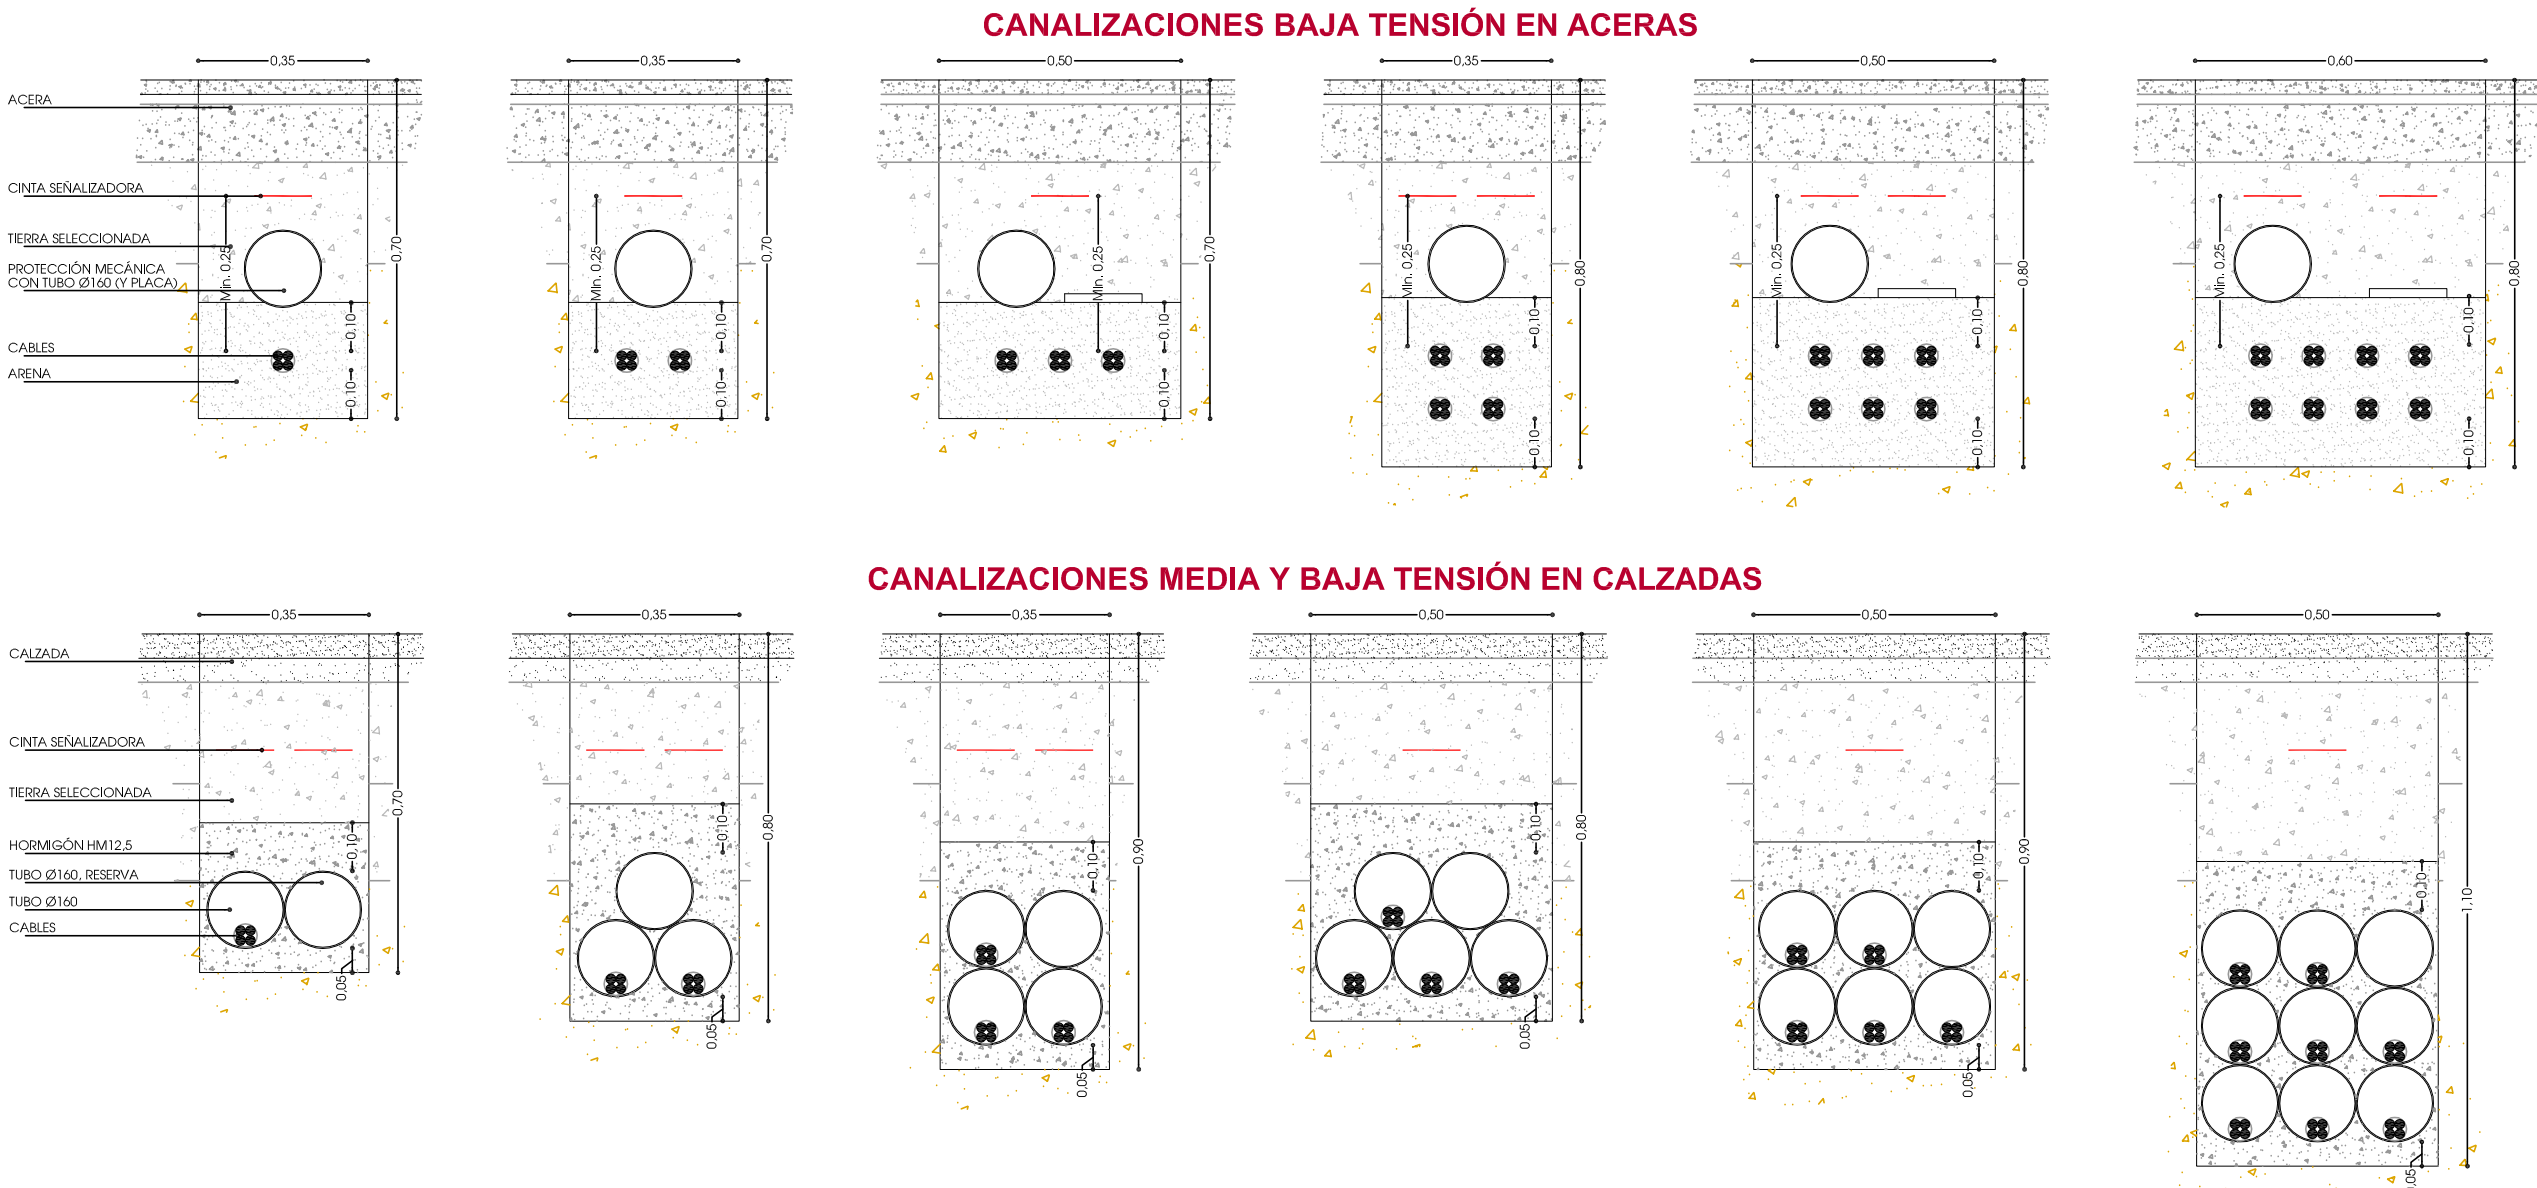

CANALIZACIONES MEDIA Y BAJA TENSION EN ACERAS

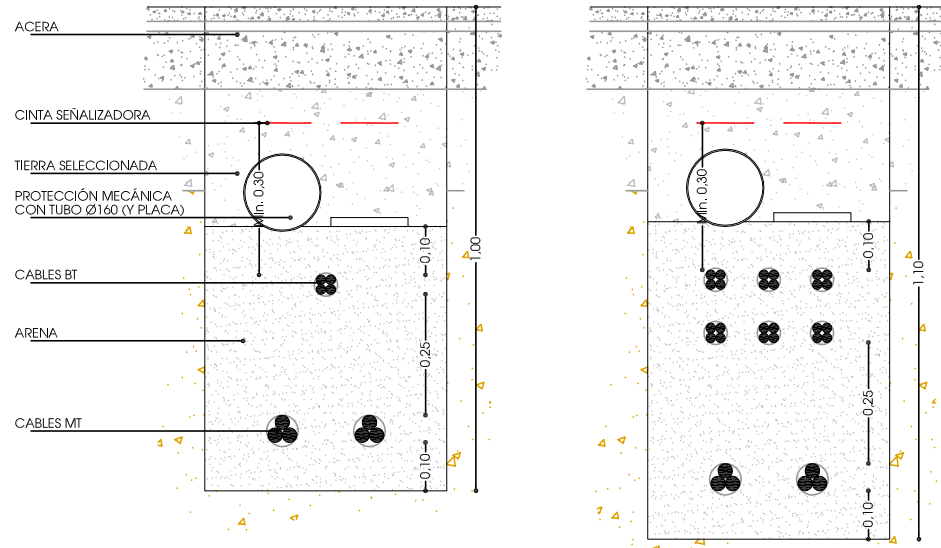

SIMBOLOGÍA

- HORNACINA PREFABRICADA HORMIGÓN CON CGP-10-250/BUC, NI 76.50.01 EXTERIOR
- Linea-01 - AL RV 3x240+1x150
- Linea-02 - AL RV 3x240+1x150
- Linea-03 - AL RV 3x240+1x150
- Linea-04 - AL RV 3x240+1x150
- Linea-05 - AL RV 3x240+1x150
- Linea-06 - AL RV 3x240+1x150
- Linea-07 - AL RV 3x95+1x50
- Linea-08 - AL RV 3x95+1x50
- Linea-09 - AL RV 3x240+1x150
- Linea-10 - AL RV 3x240+1x150
- Linea-11 - AL RV 3x240+1x150

UNIDAD DE EJECUCIÓN

"El presente documento es copia de su original, del que es autor D. Víctor García Gil. Su utilización total o parcial, así como cualquier reproducción o cesión a terceros, requerirá la previa autorización expresa de su autor, quedando en todo caso prohibida cualquier modificación unilateral del mismo"

PROYECTO DE URBANIZACIÓN DE LA UNIDAD DE EJECUCIÓN UE-10 Y CALLES ADYACENTES DEL SUELO URBANO DE NAVAJAS

PLAN DE RED ELÉCTRICA: BAJA TENSION, LINEAS Y DETALLES		ESCALA	Varías
SITUACIÓN		FECHA	JUNIO 2.015
Unidad de Ejecución UE-10 - Navajas (Castellón)		CLAVE	PUB01-13
AYUNTAMIENTO DE NAVAJAS		PLANO Nº	
D. Víctor García Gil Arquitecto Colegiado Nº: 04832		REDACTOR	
CP: 50140594 Sociedad Colegiada: 0985		C/ Herrera, 29 1º - 12005 Castellón de la Plana Teléfono: 964.340.014 - Fax: 964.340.529 Email: despacho@aug-arquitectos.com	