



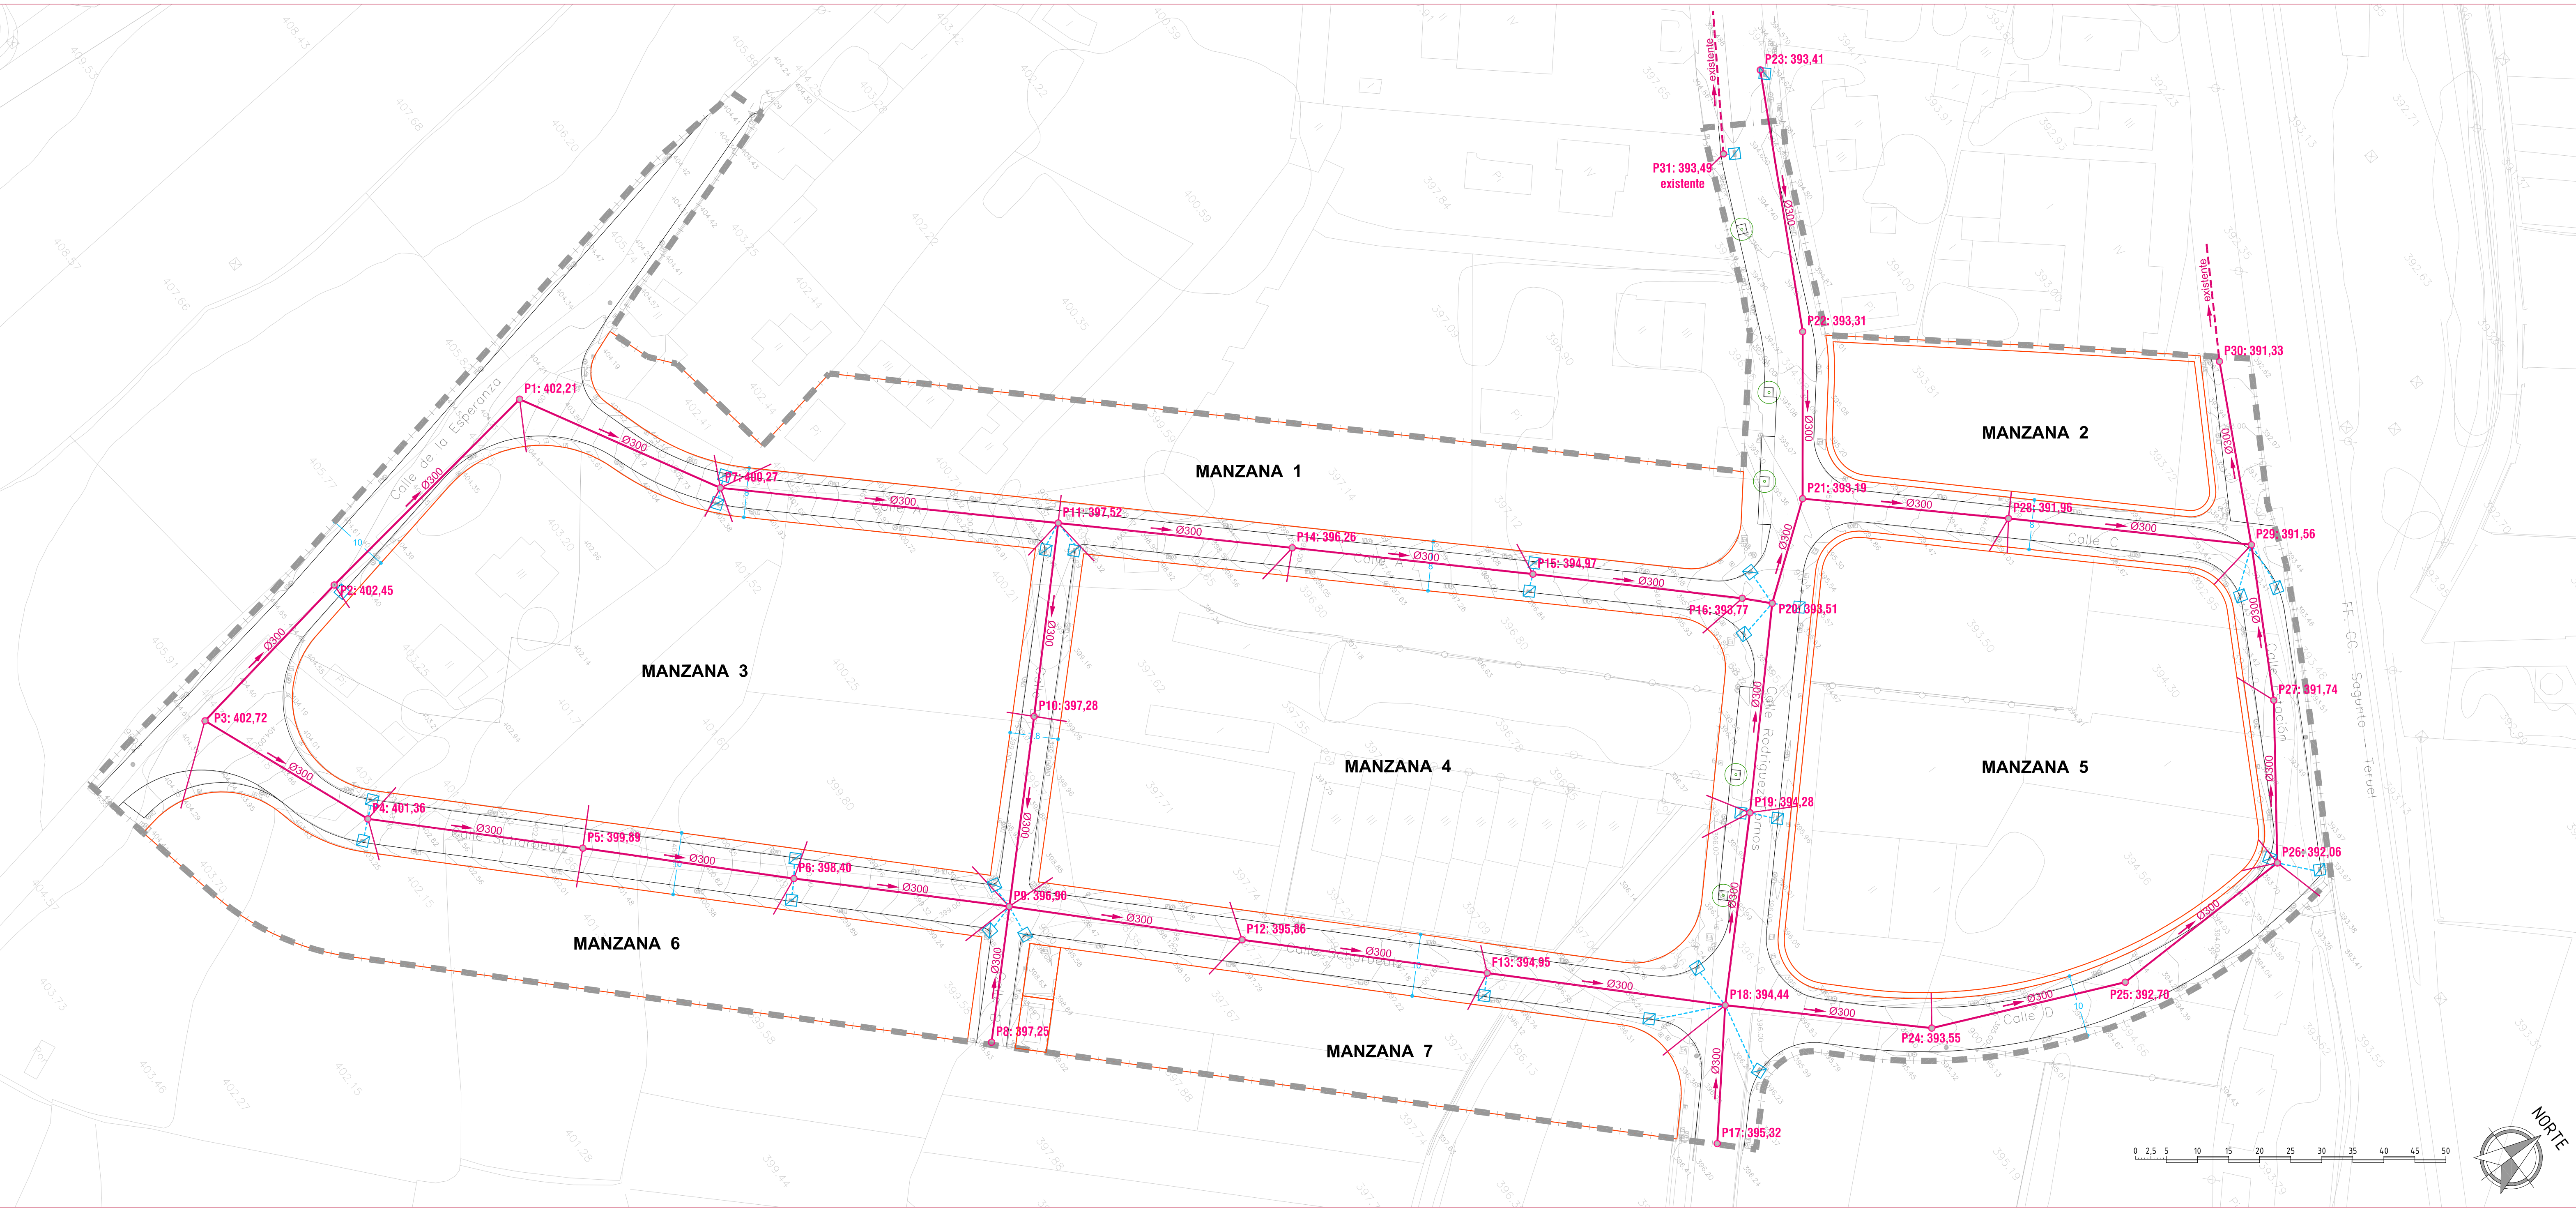


PLANTA Esc. 1/500


POZO DE REGISTRO

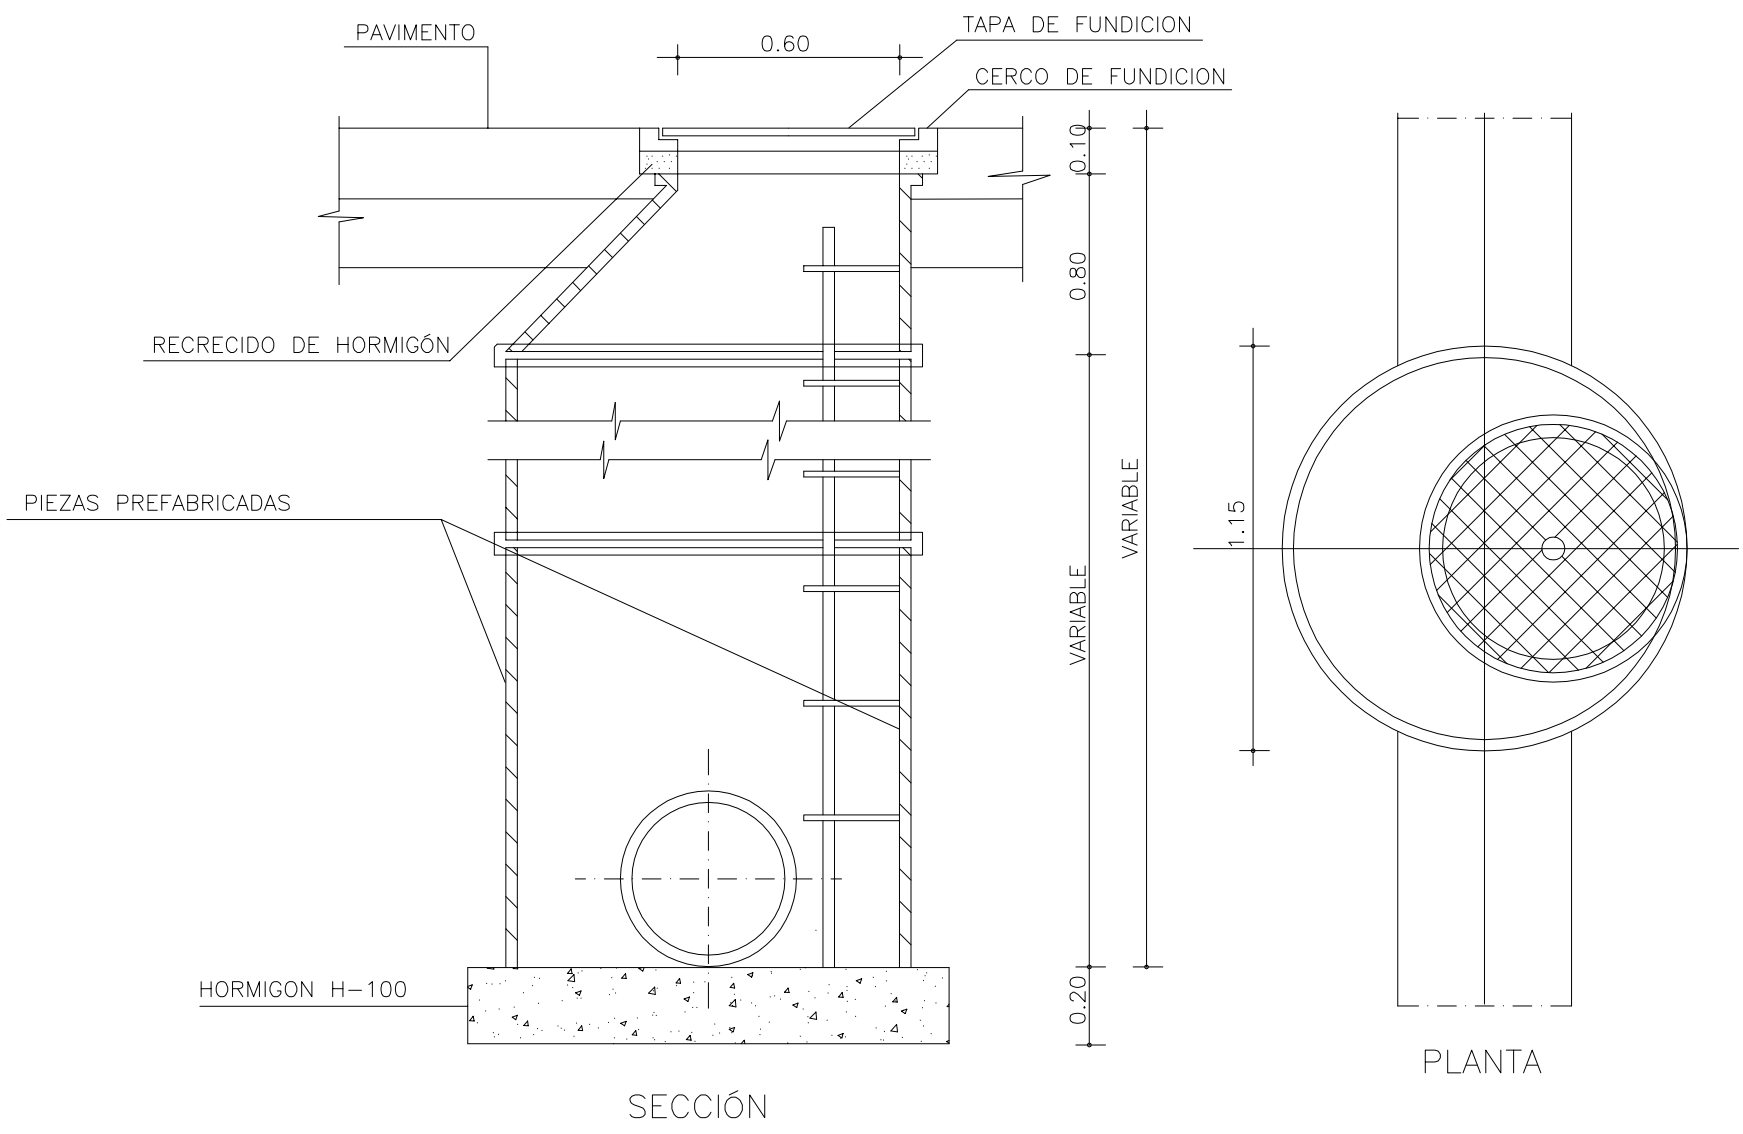

TAPA POZO DE REGISTRO (HOMOLOGADAS A LA NORMA EN 124)

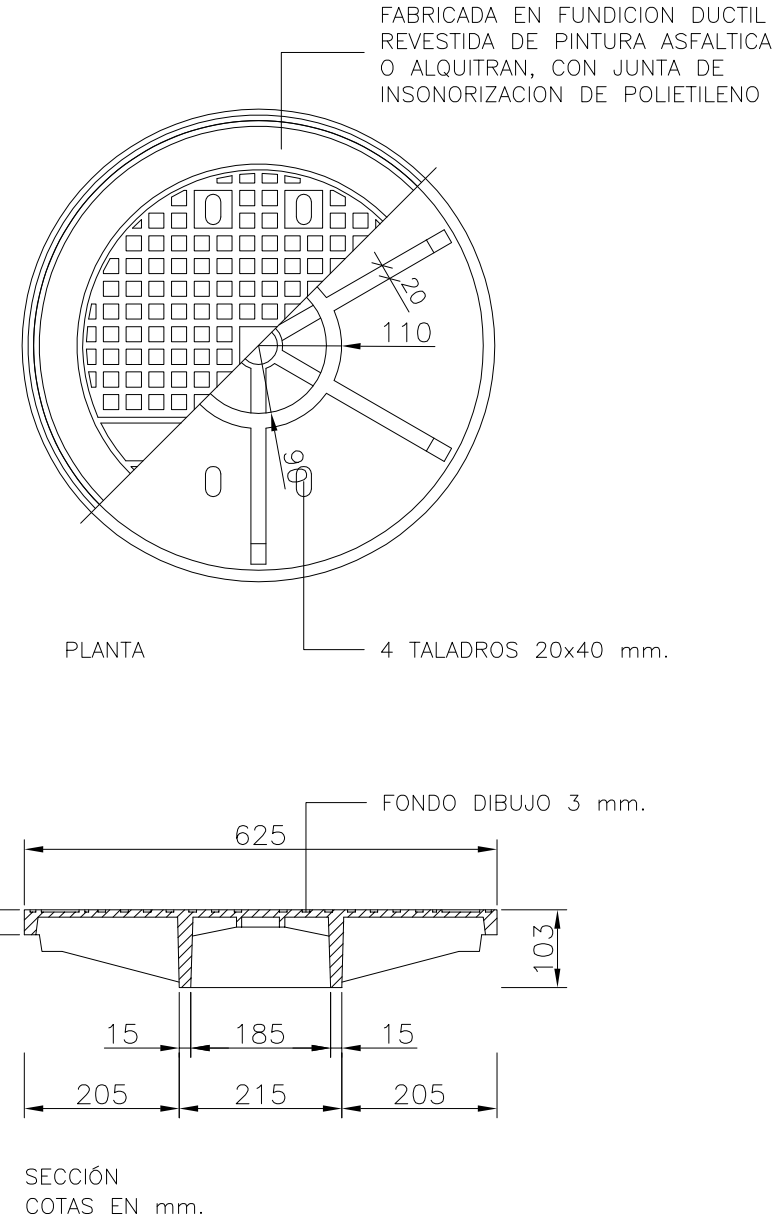

ZANJA CANALIZACIÓN SANEAMIENTO

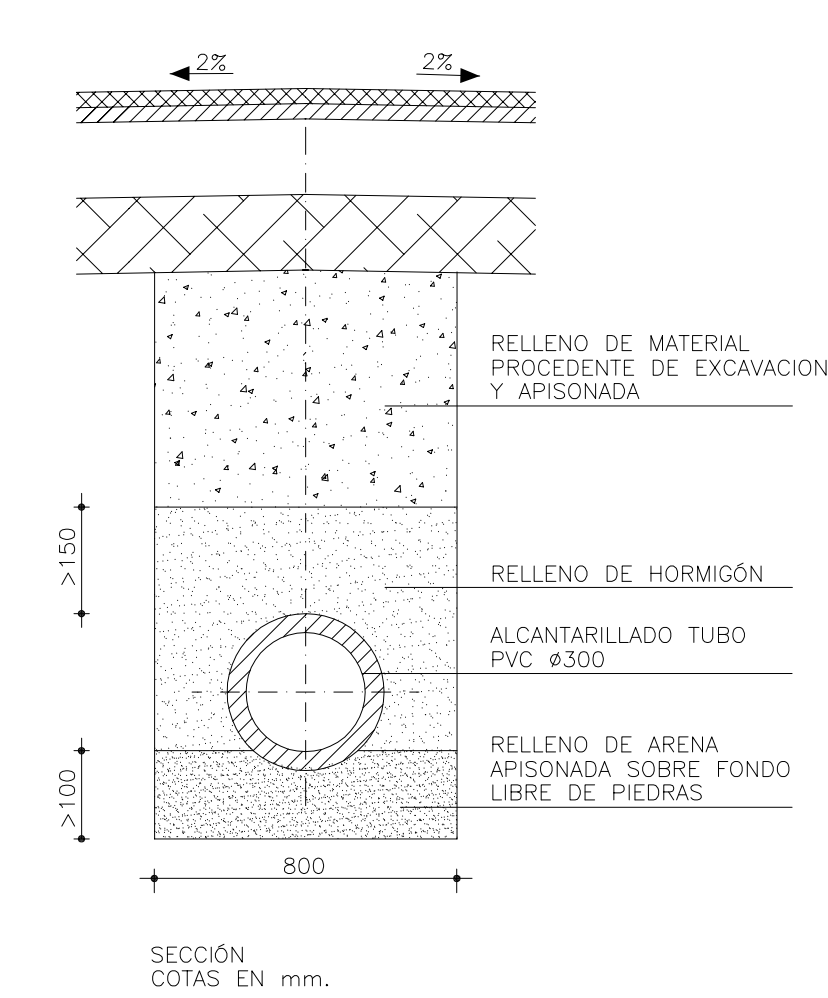

SIMBOLOGÍA


- CONDUCCIÓN DE SANEAMIENTO DE AGUAS FECALES TUBO DE PVC
- POZO DE REGISTRO AGUAS FECALES
- COTA FONDO DE POZO DE REGISTRO AGUAS FECALES
- SUMIDERO

UNIDAD DE EJECUCIÓN





"El presente documento es copia de su original, del que es autor D. Víctor García Gil. Su utilización total o parcial, así como cualquier reproducción o cesión a terceros, requerirá la previa autorización expresa de su autor, quedando en todo caso prohibida cualquier modificación unilateral del mismo"

PROYECTO DE URBANIZACIÓN DE LA UNIDAD DE EJECUCIÓN UE-10 Y CALLES ADYACENTES DEL SUELO URBANO DE NAVAJAS

PLANO DE SANEAMIENTO: RED DE DISTRIBUCIÓN Y DETALLES	
SITUACIÓN	ESCALA
Unidad de Ejecución UE-10 - Navajas (Castellón)	Varias
	FECHA
	JUNIO 2.015
	CLAVE
	PUB01-13
	PLANO Nº
	SA-01
D. Víctor García Gil Arquitecto Colegiado Nº: 04832 CP: 50240594 Sociedad Colegiada 09685 C/ Herrero, 29 1º - 12005 Castellón de la Plana Teléfono: 964.340.074 - Fax: 964.340.529 Email: despacho@aug-arquitectos.com	

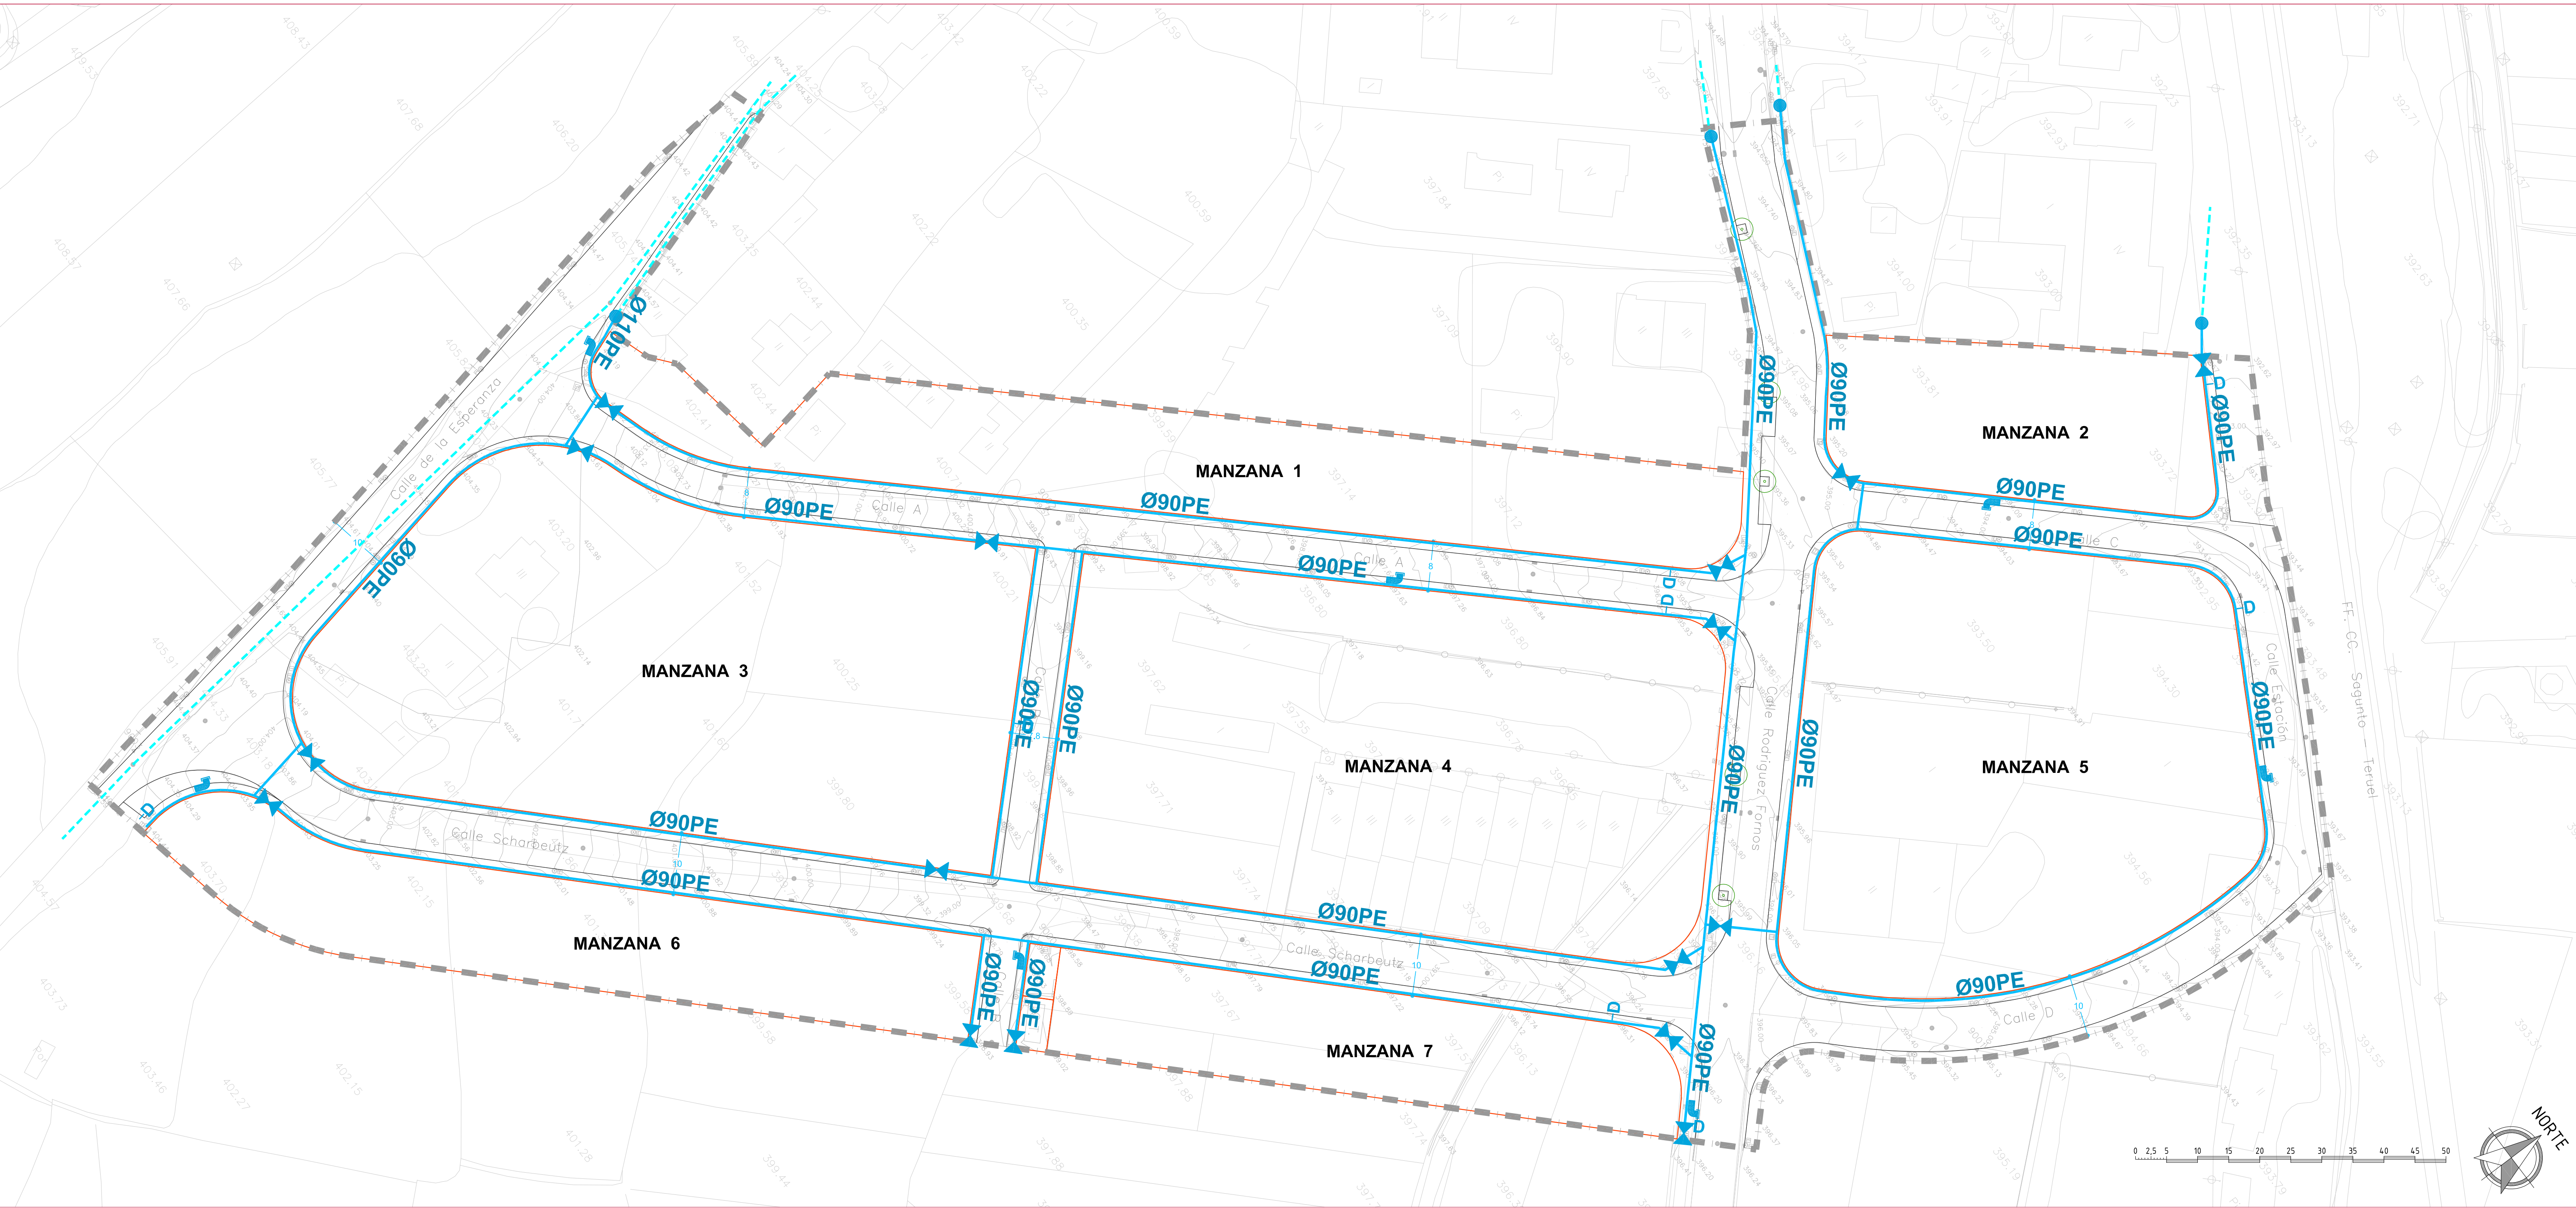

PLANTA Esc. 1/500

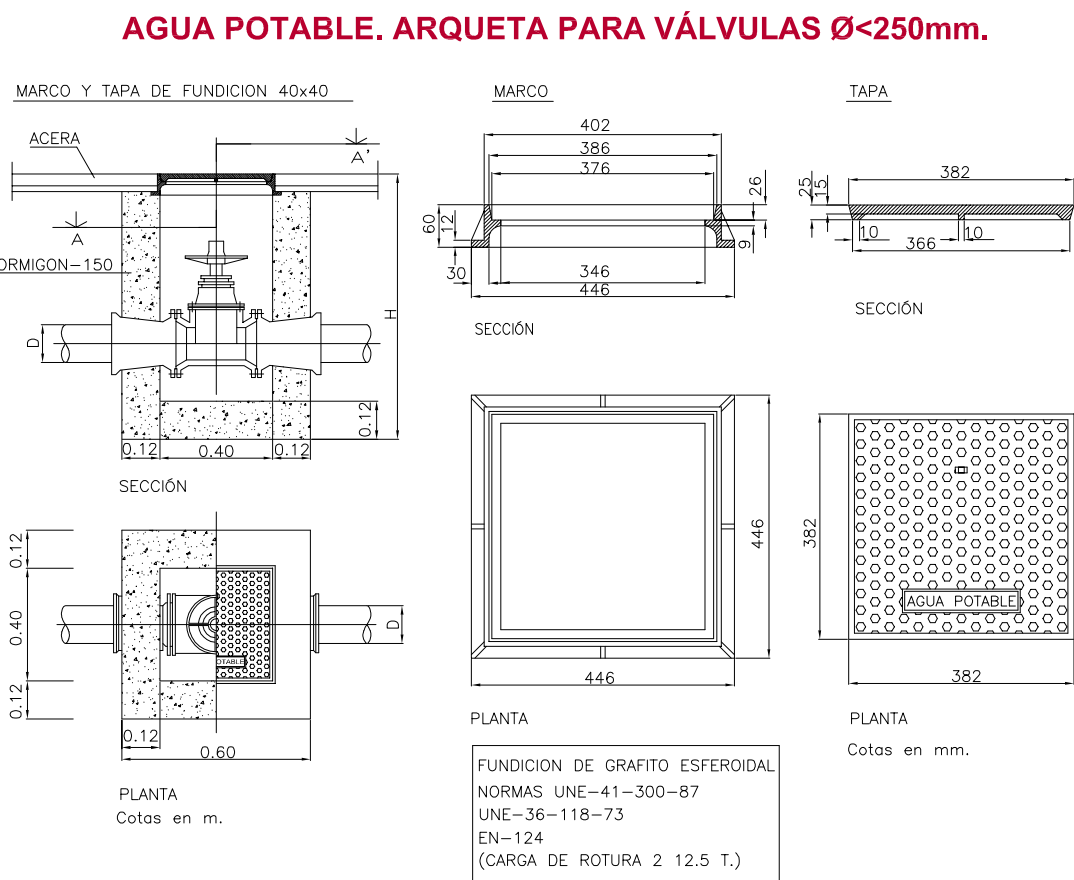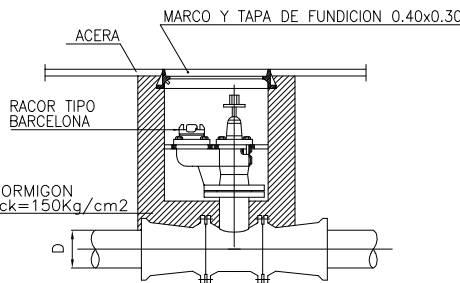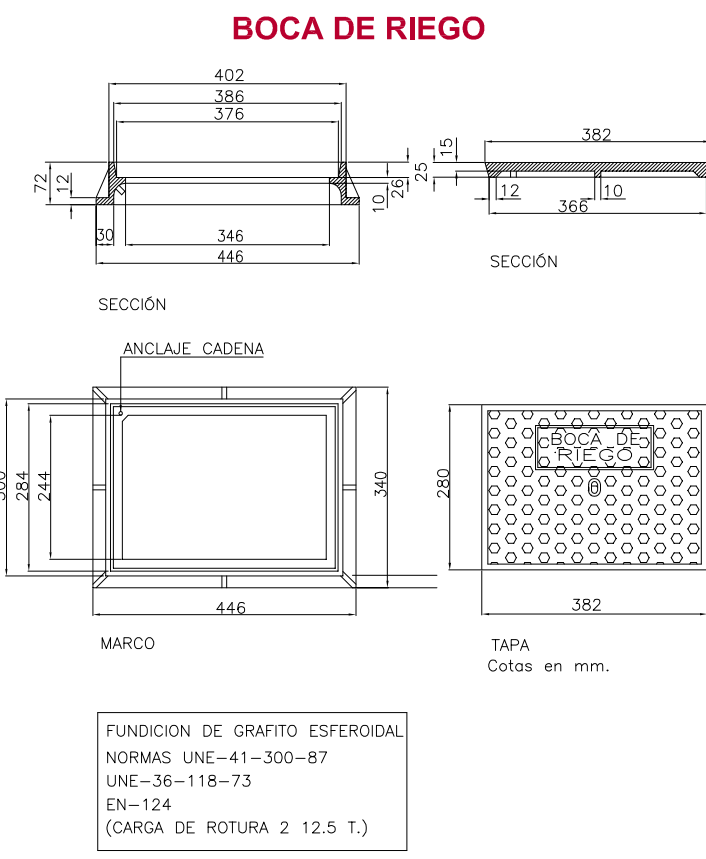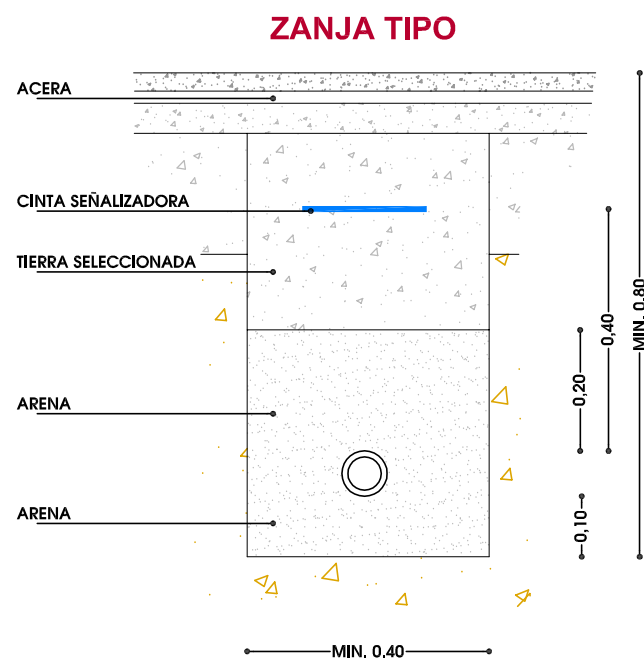

SIMBOLOGÍA

- PUNTO DE CONEXIÓN
- TUBERÍA EXISTENTE
- TUBERÍA DE POLIETILENO DE ALTA DENSIDAD, PE100, BANDA AZUL, 16 atm.
- VÁLVULA
- BOCA DE RIEGO
- VÁLVULA DE DESCARGA

LA ACOMETIDAS DE LOS USUARIOS SE REALIZARÁN INTERSECCIONANDO LA CONDUCCIÓN PRINCIPAL CON COLLARÍN

PROYECTO DE URBANIZACIÓN DE LA UNIDAD DE EJECUCIÓN UE-10 Y CALLES ADYACENTES DEL SUELO URBANO DE NAVAJAS

PLAN DE ABASTECIMIENTO DE AGUA: RED DE DISTRIBUCIÓN Y DETALLES


SITUACIÓN	Unidad de Ejecución UE-10 - Navajas (Castellón)	ESCALA	Varias
REDACTOR		FECHA	JUNIO 2.015
		CLAVE	PUB01-13
		PLANO Nº	

AYUNTAMIENTO DE NAVAJAS

D. Víctor García Gil
Arquitecto Colegiado Nº 04832
CP 51040594
Sociedad Colegiada 0985
C/ Herrera, 29 1º - 12005 Castellón de la Plana
Teléfono 964 340 174 - Fax 964 340 529
Email: despacho@aug-arquitectos.com


AUG-ARQUITECTOS, SLP
www.aug-arquitectos.com

AG-01

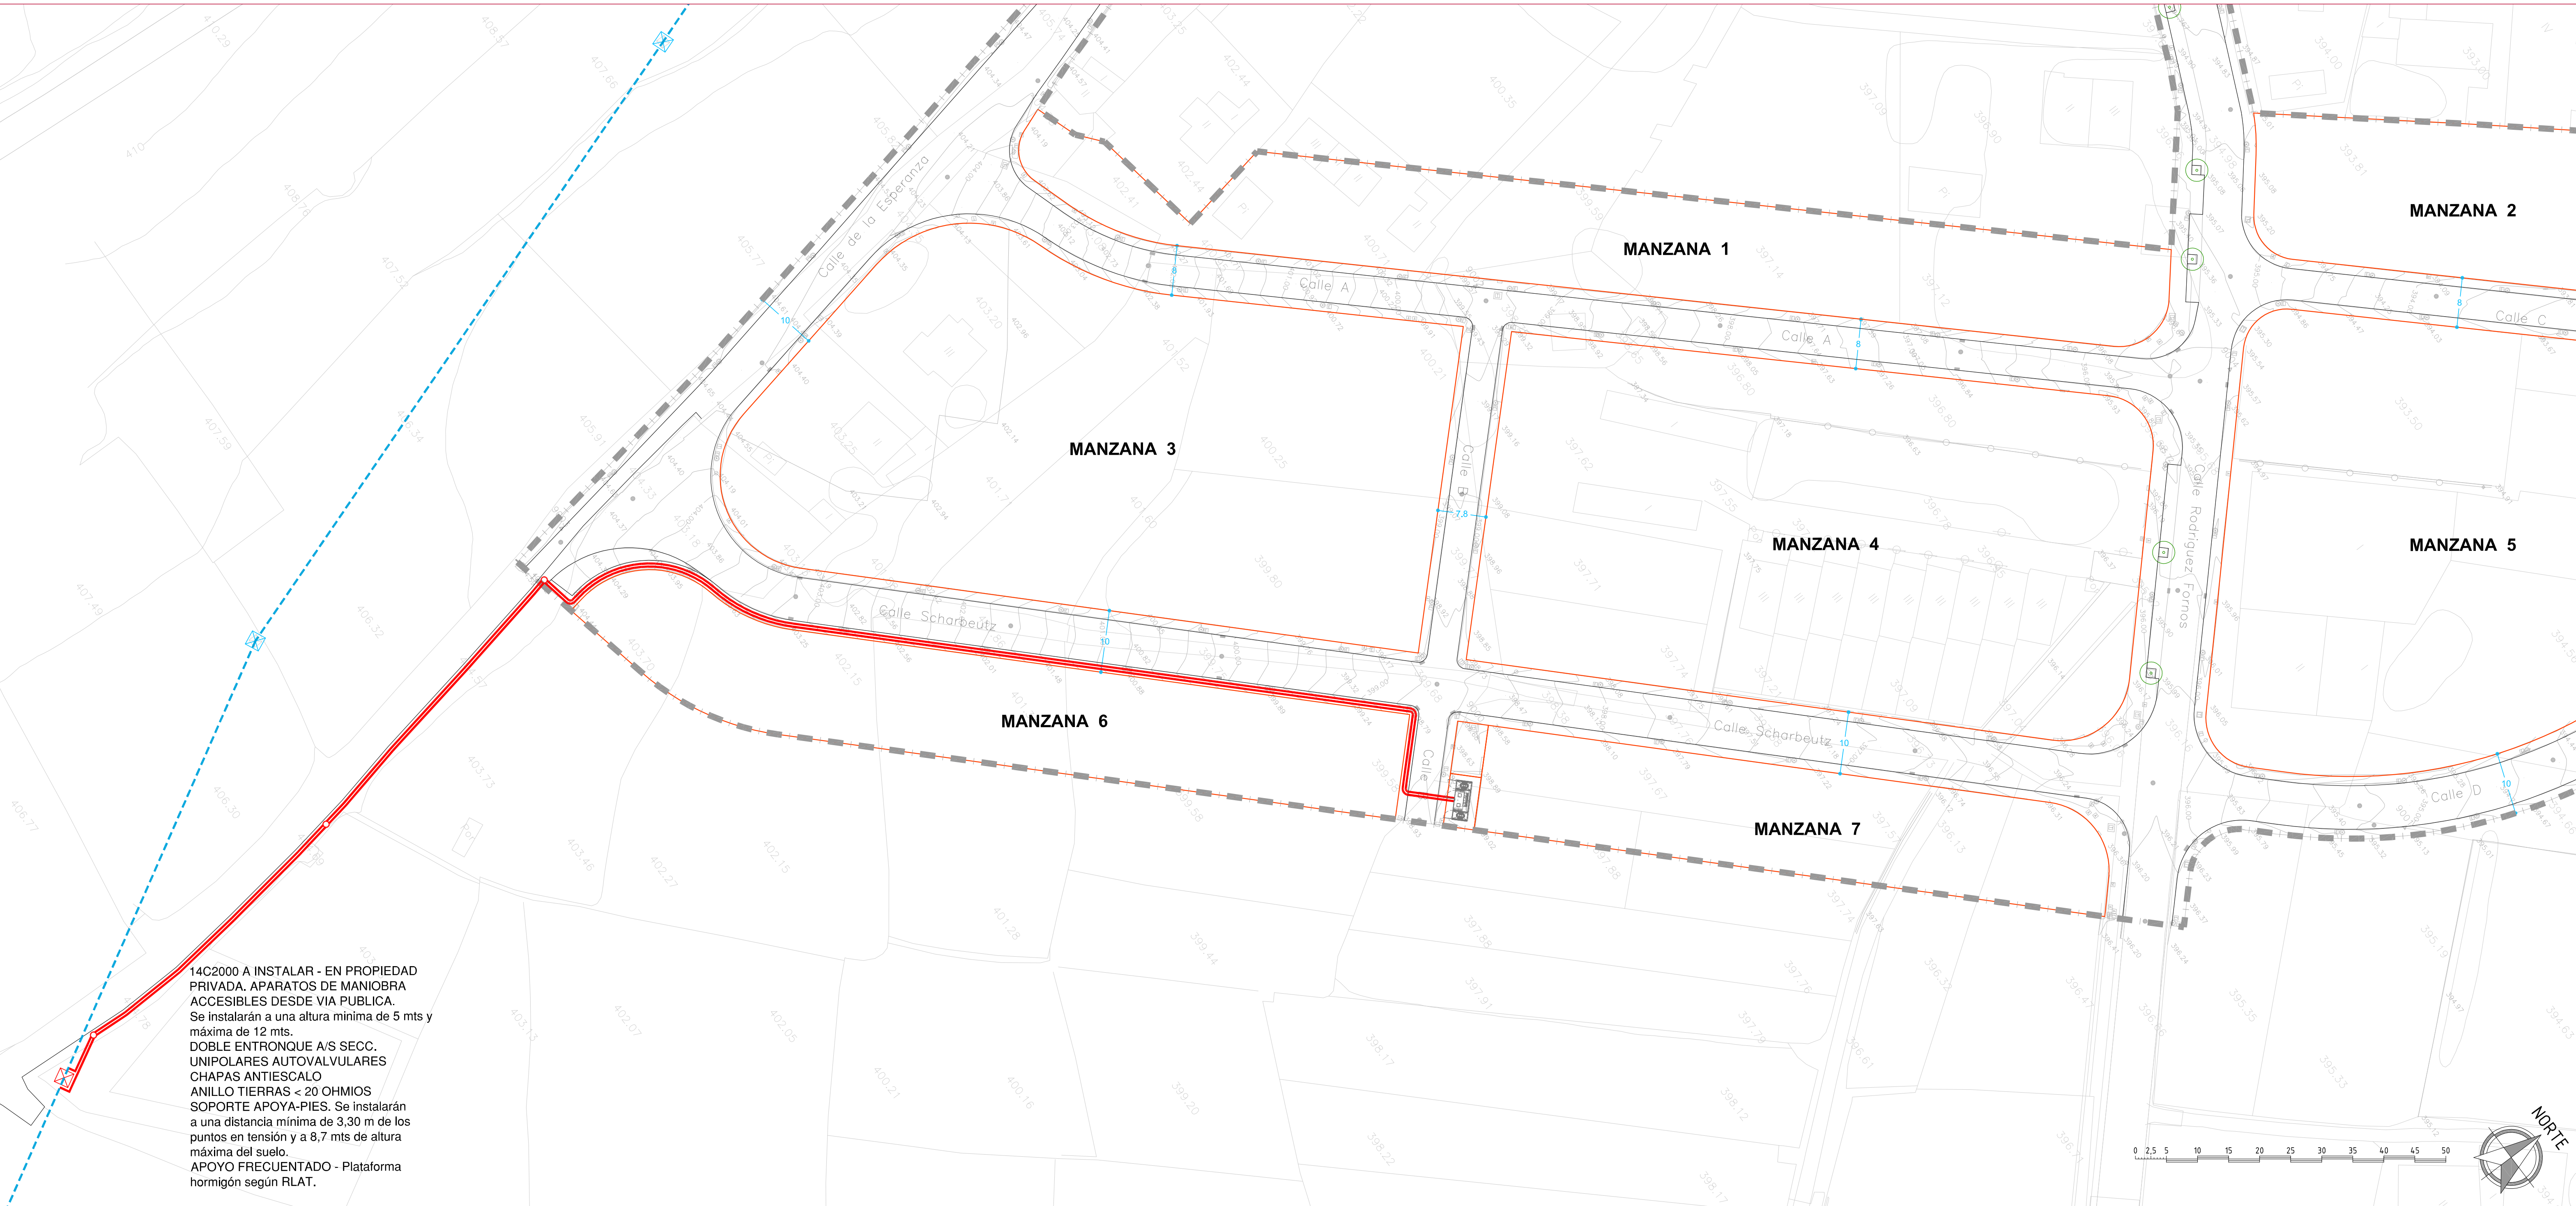

PLANTA Esc. 1/500


DERIVACIÓN SUBTERRÁNEA CON SECCIONAMIENTO PARA APOYO METÁLICO DE CELOSÍA

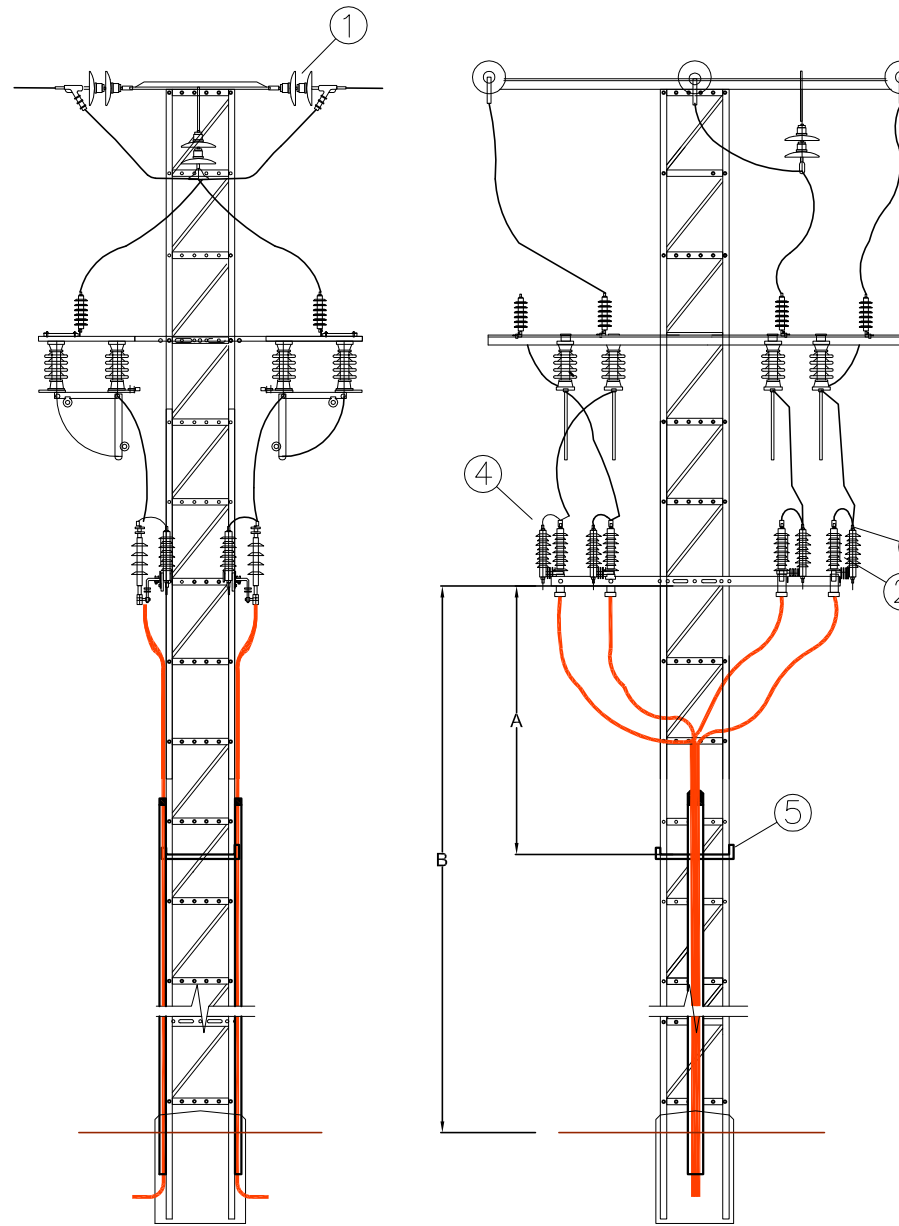


- ① CADENA DE AMARRE
② CHAPA CH-B-150
③ TERMINACIÓN CABLE SUBTERRÁNEO
④ PARARRAYOS
⑤ REPOSAPIÉS

COTAS EN m.		
A	Max.	3,80
	Min.	3,30
B	Max.	12

PUESTA A TIERRA EN APOYOS. CIMENTACIÓN MONOBLOQUE EN TIERRA

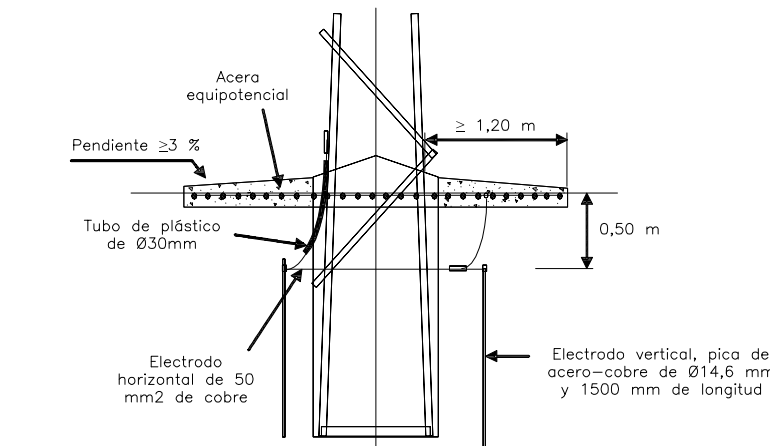

Mallozo de 30x30 cm como máximo formado por redondo de 4 mm como mínimo.

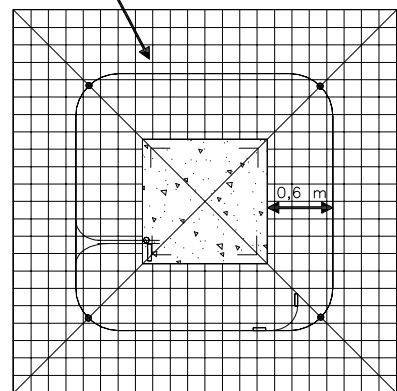

UNIDAD DE EJECUCIÓN

SIMBOLOGÍA

- ☒ APOYO A EXISTENTE
☒ NUEVO APOYO AÉREO-SUBTERRÁNEO
--- LÍNEA AÉREA EXISTENTE
— LÍNEA SUBTERRÁNEA NUEVA (3x1'400) AL HEPRZ1

"El presente documento es copia de su original, del que es autor D. Víctor García Gil. Su utilización total o parcial, así como cualquier reproducción o cesión a terceros, requerirá la previa autorización expresa de su autor, quedando en todo caso prohibida cualquier modificación unilateral del mismo"

PROYECTO DE URBANIZACIÓN DE LA UNIDAD DE EJECUCIÓN UE-10 Y CALLES ADYACENTES DEL SUELO URBANO DE NAVAJAS


PLANO DE RED ELÉCTRICA: MEDIA TENSIÓN, LÍNEAS Y DETALLES		ESCALA	Varias
SITUACIÓN Unidad de Ejecución UE-10 - Navajas (Castellón)		FECHA	JUNIO 2.015
 AYUNTAMIENTO DE NAVAJAS		CLAVE	PUB01-13
 AUG-ARQUITECTOS, SLP www.aug-arquitectos.com		REDACTOR	D. Víctor García Gil Arquitecto Colegiado Nº: 04832 CP: B12406061 Sociedad Colegiada: 09685 C/ Herrera, 29 1º - 12005 Castellón de la Plana Teléfono: 964.341.014 - Fax: 964.340.529 Email: despacho@aug-arquitectos.com

EL-01




PLANTA Esc. 1/500

EDIFICIO C.T. Y DISTRIBUCIÓN INTERIOR

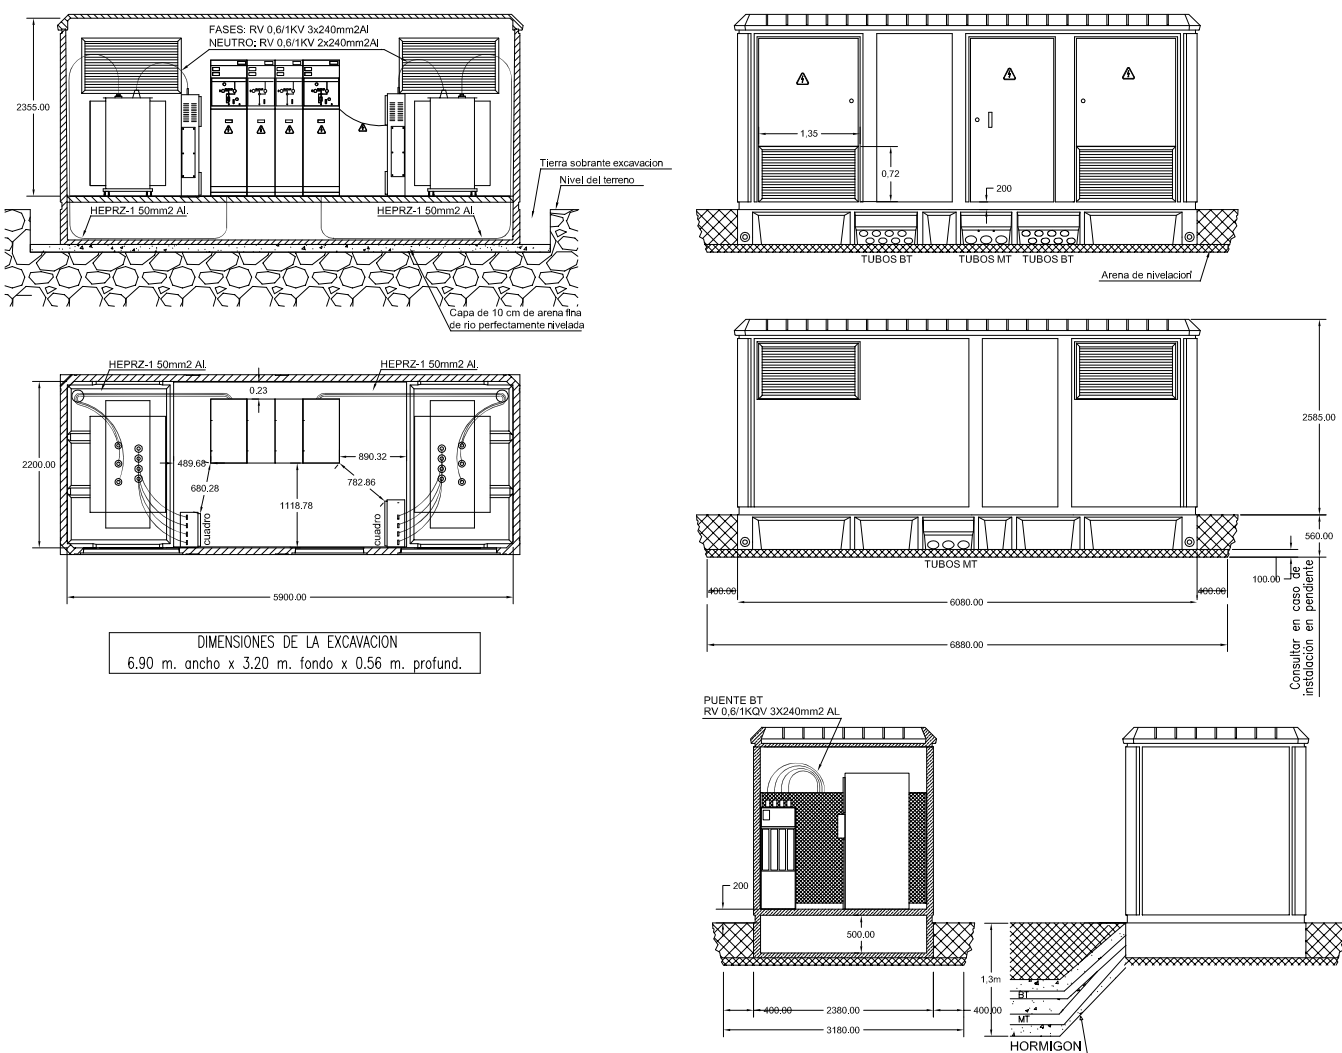

ESQUEMA UNIFILAR

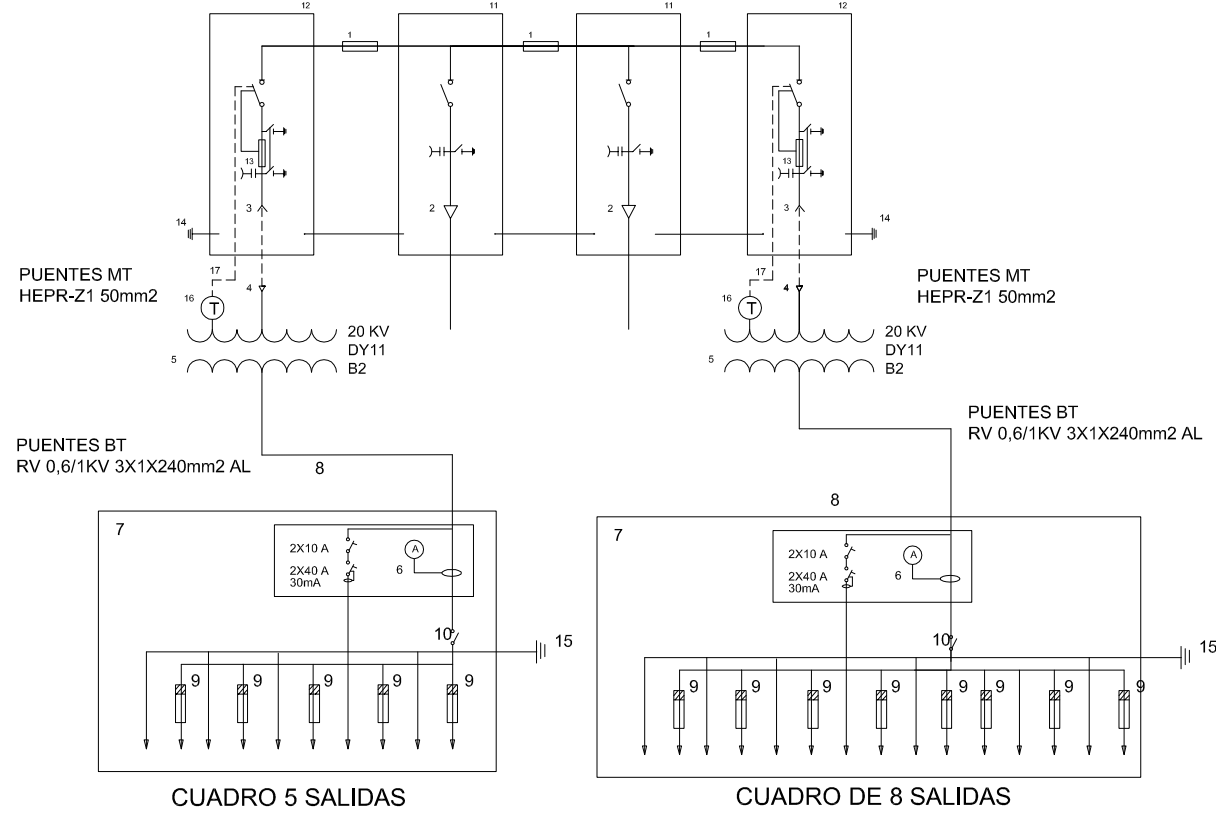

- 1.- CONJUNTO ADAPTADORES DE ACOPLAMIENTO
- 2.- TERMINAL ENCHUFABLE EN "T" (TET2R400/24) PARA CABLE AL-85 150 240 MM2
- 3.- TERMINAL ENCHUFABLE ACCORDADO (TEA1S1000/24) PARA CABLE AL HEPRZ-1 1X50 MM2
- 4.- TERMINAL ENCHUFABLE RECTO (TER1S/200/24) PARA CABLE AL HEPRZ-1 1X50 MM2
- 5.- TRANSFORMADOR DE POTENCIA 1000 KVA
- 6.- AMPERIMETRO PARA 1000 A PROTECCIÓN MAGNETOTERMICA Y DIFERENCIAL B.T. DE LA INSTALACION INTERIOR C.T.
- 7.- CUADRO DE B.T.
- 8.- PUENTE B.T.- RV 0,6/1KV 3X1X240mm2AL (FASES) - 2x240mm2AI (NEUTRO)
- 9.- FUSIBLE BT T2, TIPO QI, 250/315 A.
- 10.- CUCHILLA SECCIONADOR
- 11.- CELDA MODULAR DE LINEA CON SECCIONADOR EN SF6
- 12.- CELDA MODULAR DE PROTECCION CON RUPTOFUSIBLE EN SF6
- 13.- FUSIBLE DIN PARA 20 KV
630 KVA - 63 A
400 KVA - 40 A
250 KVA - 25 A
- 14.- TOMA DE TIERRA PROTECCION
- 15.- TOMA DE TIERRA SERVICIO
- 16.- TERMOMETRO DE TI CONTACTO
- 17.- PUNTES DE INTERCONEXIÓN TRAFIO-CELDA - CABLE TIPO HEPRZ-1 3x50 mm2 AL;

SIMBOLOGÍA

- (1) TOMA DE PROTECCIÓN "UNESA 5/62" FORMADA POR FLAGELO DE COBRE DE 50 mm² Y UN TOTAL DE 6 PIQUETAS DE 2 m Y 14 mm DE DIAMETRO CADA 3 m, POR ZANJA DE L.S.B.T.
- (2) TOMA DE TIERRA DE SERVICIO "UNESA 5/62" FORMADA POR FLAGELO DE COBRE DE 50 mm², AISLADO HASTA 16 m DE LA TOMA DE TIERRA DE PROTECCIÓN, Y UN TOTAL DE 6 PIQUETAS DE 2 m Y 14 mm DE DIAMETRO CADA 3 m, POR ZANJA DE L.S.B.T.

UNIDAD DE EJECUCIÓN

"El presente documento es copia de su original, del que es autor D. Víctor García Gil. Su utilización total o parcial, así como cualquier reproducción o cesión a terceros, requerirá la previa autorización expresa de su autor, quedando en todo caso prohibida cualquier modificación unilateral del mismo"

PROYECTO DE URBANIZACIÓN DE LA UNIDAD DE EJECUCIÓN UE-10 Y CALLES ADYACENTES DEL SUELO URBANO DE NAVAJAS

PLANO DE RED ELÉCTRICA: CENTRO DE TRANSFORMACIÓN, EMPLAZAMIENTO Y DETALLES		ESCALA
SITUACIÓN		Varias
Unidad de Ejecución UE-10 - Navajas (Castellón)		FECHA
		JUNIO 2.015
		CLAVE
		PUB01-13
AYUNTAMIENTO DE NAVAJAS		PLANO Nº
		D. Víctor García Gil Arquitecto Colegiado Nº: 04832
		CP: 91240594
		Sociedad Colegiada 0985
AUG-ARQUITECTOS, SLP		C/ Herrera, 29 1º - 12005 Castellón de la Plana
www.aug-arquitectos.com		Teléfono 964 341 174 - Fax 964 341 529
		Email: despacho@aug-arquitectos.com

EL-02