



- | | |
|---|--|
|  | HORNACINA PREFABRICADA HORMIGÓN CON CGP-10-250/BUC, NI 76.50.01 EXTERIOR |
|  | Linea-01 - AL RV 3x240+1x150 |
|  | Linea-02 - AL RV 3x240+1x150 |
|  | Linea-03 - AL RV 3x240+1x150 |
|  | Linea-04 - AL RV 3x240+1x150 |
|  | Linea-05 - AL RV 3x240+1x150 |
|  | Linea-06 - AL RV 3x240+1x150 |
|  | Linea-07 - AL RV 3x95+1x50 |
|  | Linea-08 - AL RV 3x95+1x50 |
|  | Linea-09 - AL RV 3x240+1x150 |
|  | Linea-10 - AL RV 3x240+1x150 |
|  | Linea-11 - AL RV 3x240+1x150 |

UNIDAD DE EJECUCIÓN

"El presente documento es copia de su original, del que es autor D. Víctor García Gil.
Su utilización total o parcial, así como cualquier reproducción o cesión a terceros, requerirá la previa autorización expresa de su autor, quedando en todo caso prohibida cualquier modificación unilateral del mismo"

PROYECTO DE URBANIZACIÓN DE LA UNIDAD DE EJECUCIÓN UE-10 Y CALLES ADYACENTES DEL SUELO URBANO DE NAVAJAS

PLANO DE

RED ELÉCTRICA: BAJA TENSIÓN, LÍNEAS Y DETALLES

Unidad de Ejecución UE-10 - Navajas (Castellón)

REDACTED

SCALA

Varia

LAVE

PUB01-13


LANGUAGES

AYUNTAMIENTO DE NAVAJAS

D. Victor García Gil


AUG AUG-ARQUITECTOS, SLP
www.aug-arquitectos.com

EL-03

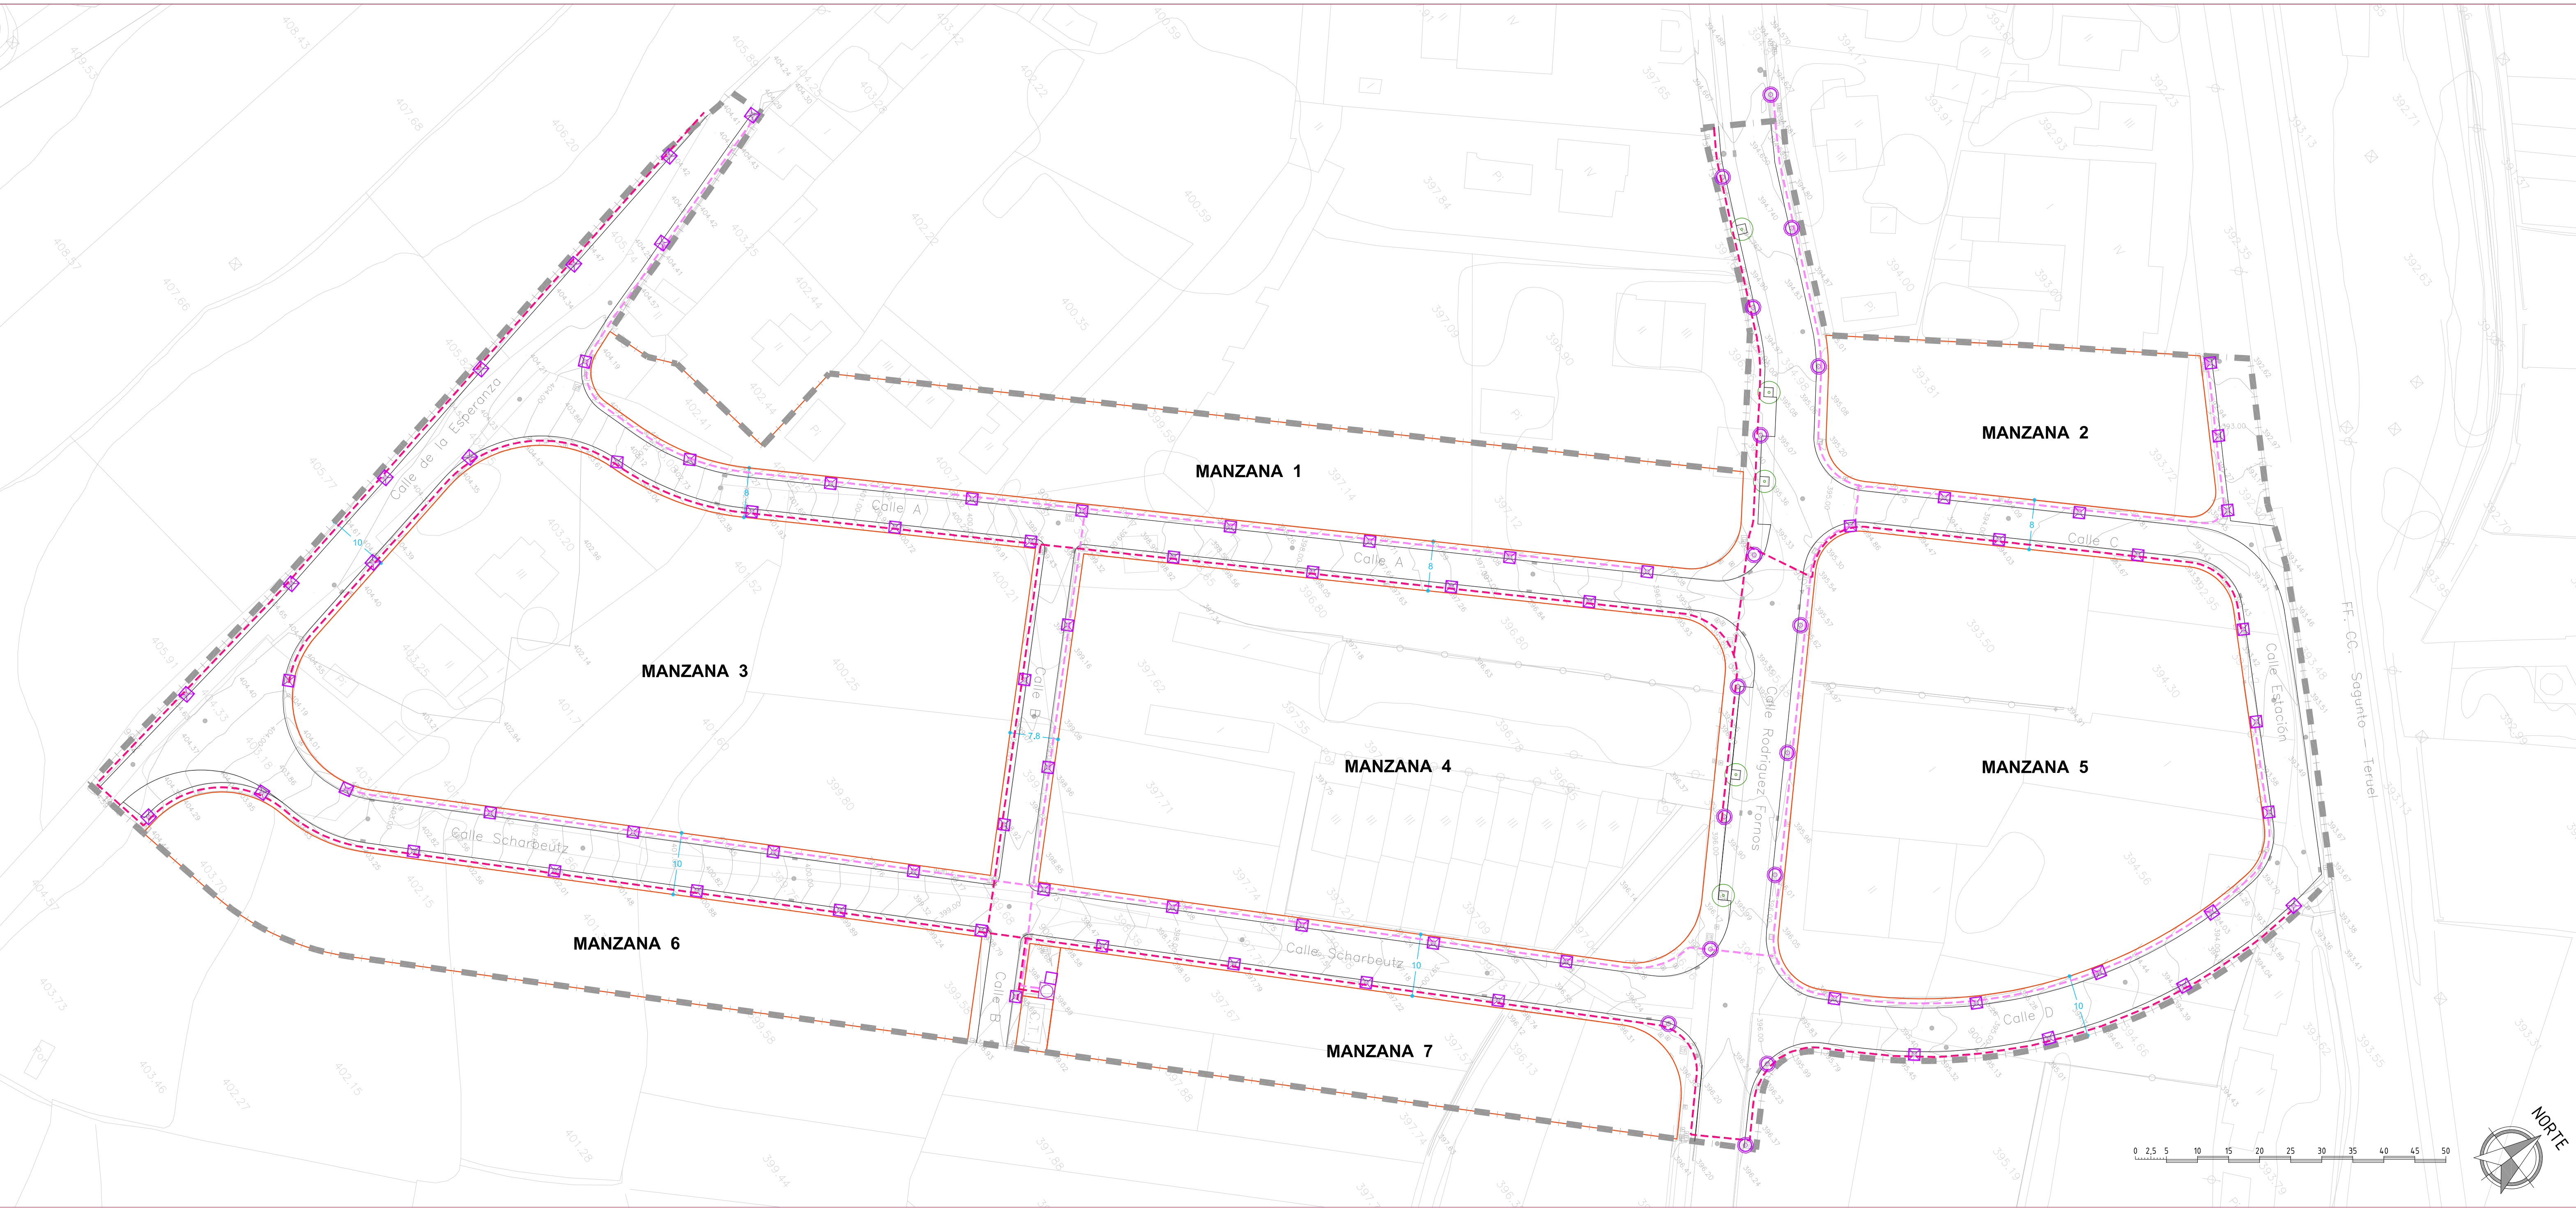


PLANTA Esc. 1/500


ESQUEMA ELÉCTRICO

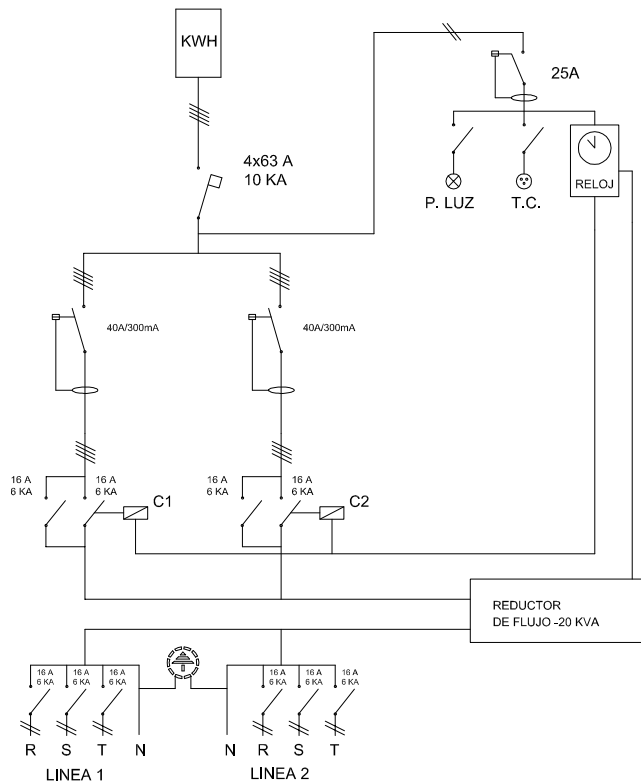


DETALLE CIMENTACIÓN COLUMNA CON ARQUETAS

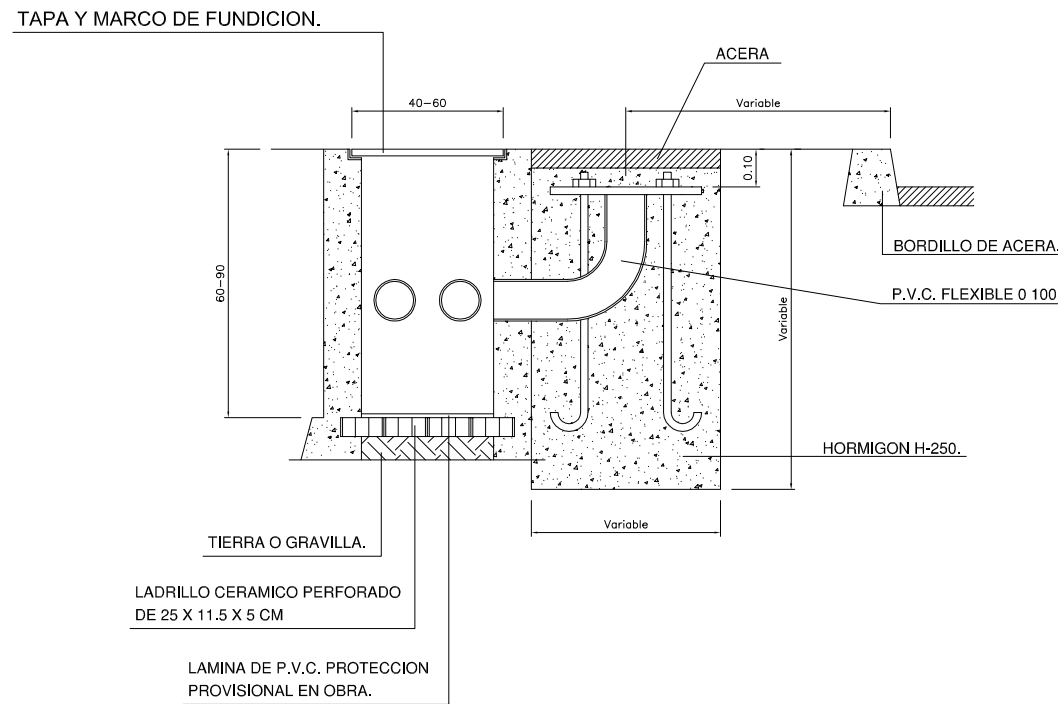

ZANJA CALZADA

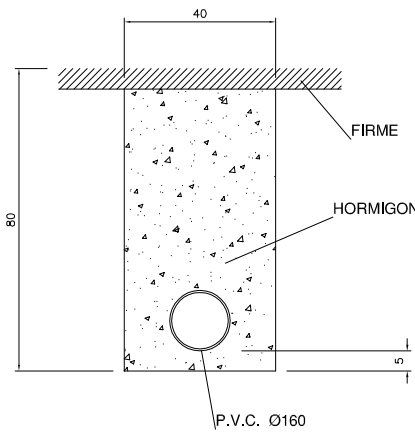

ZANJA ACERAS

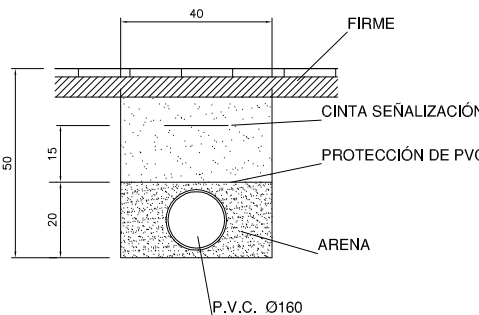

SIMBOLOGÍA


- FAROLA CON FAROL TRONCOCÓNICO, Mod. PALACIO, CON LÁMPARA DE VSAP-150W EN COLUMNA DE FUNDICIÓN, Mod. BAILEN, DE 4,00 m DE ALTURA CON ARQUETA AL PIE.
- FAROLA CON FAROL TRONCOPIRAMIDAL, Mod. VILLA, CON LÁMPARA DE VSAP-150W EN COLUMNA DE FUNDICIÓN, Mod. NARANJO, DE 3,60 m DE ALTURA CON ARQUETA AL PIE
- CUADRO DE MANDO
- ARMARIO DE CONTADORES PARA ALUMBRADO.
- LÍNEA 1. 4 x 25 + 1 x 16 mm2 RV 0,6/1 kV
- LÍNEA 2. 4 x 25 + 1 x 16 mm2 RV 0,6/1 kV

UNIDAD DE EJECUCIÓN


"El presente documento es copia de su original, del que es autor D. Víctor García Gil. Su utilización total o parcial, así como cualquier reproducción o cesión a terceros, requerirá la previa autorización expresa de su autor, quedando en todo caso prohibida cualquier modificación unilateral del mismo"

PROYECTO DE URBANIZACIÓN DE LA UNIDAD DE EJECUCIÓN UE-10 Y CALLES ADYACENTES DEL SUELO URBANO DE NAVAJAS


PLANO DE ALUMBRADO PÚBLICO: RED DE DISTRIBUCIÓN Y DETALLES	
SITUACIÓN	ESCALA
Unidad de Ejecución UE-10 - Navajas (Castellón)	Varias
	FECHA
	JUNIO 2.015
	CLAVE
	PUB01-13
	PLANO Nº
	AP-01
D. Víctor García Gil Arquitecto Colegiado Nº: 04832 CP: 91740594 Sociedad Colegiada 09685 C/ Herrero, 29 1º - 12005 Castellón de la Plana Teléfono: 964.340.074 - Fax: 964.340.529 Email: despacho@aug-arquitectos.com	
AUG-ARQUITECTOS, SLP www.aug-arquitectos.com	

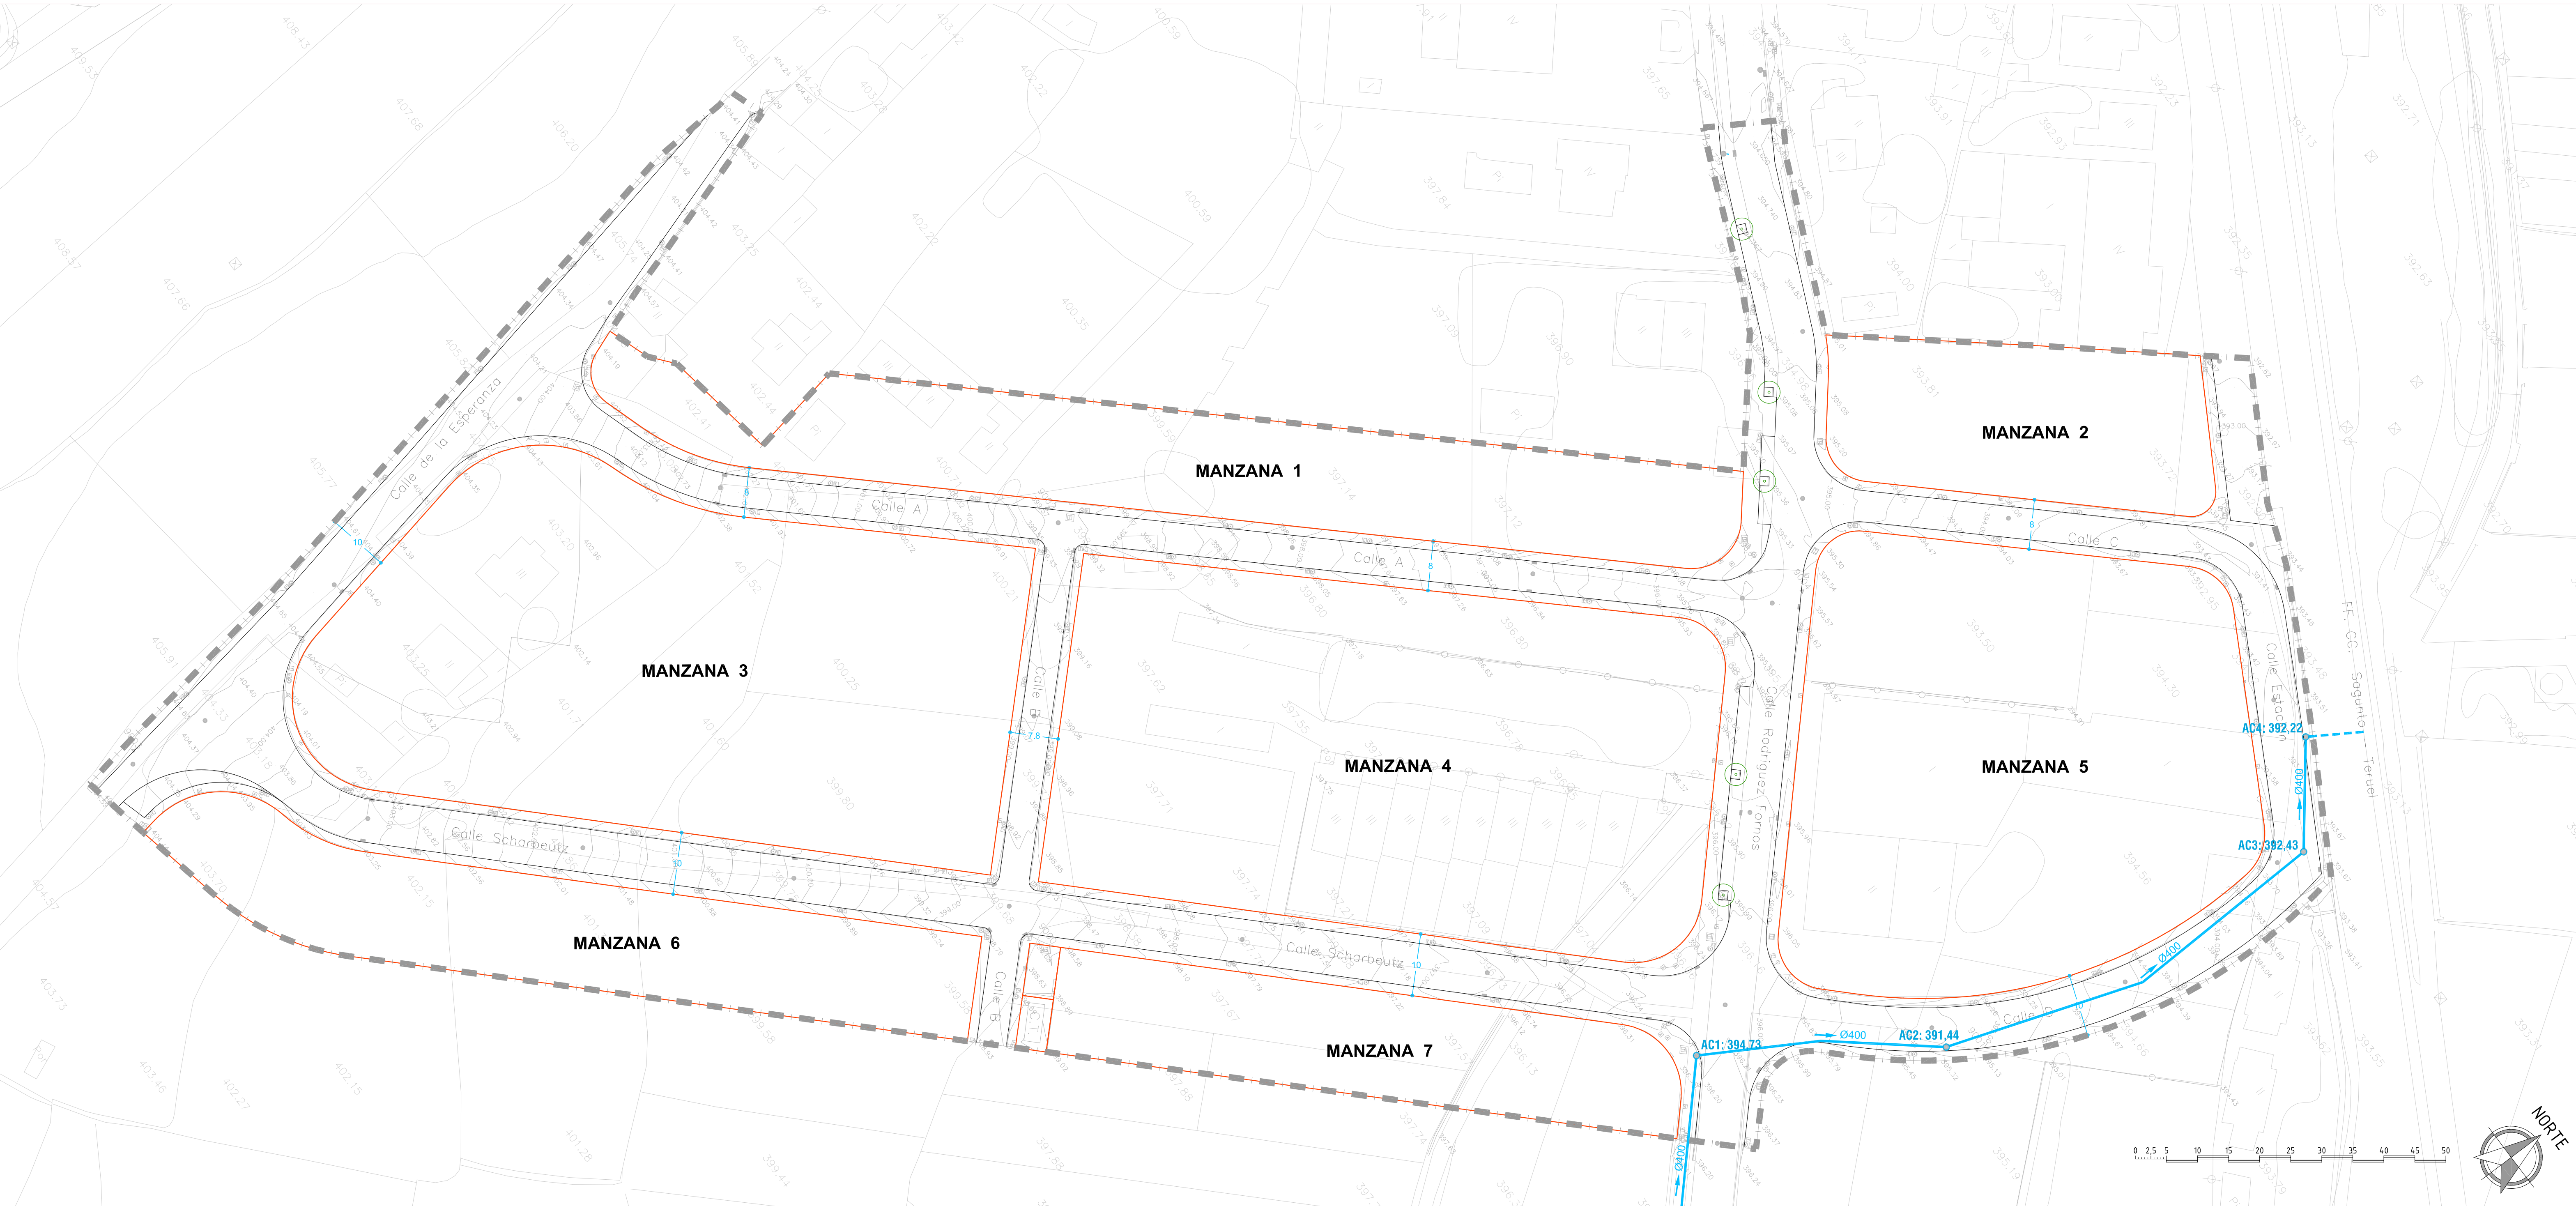

PLANTA Esc. 1/500

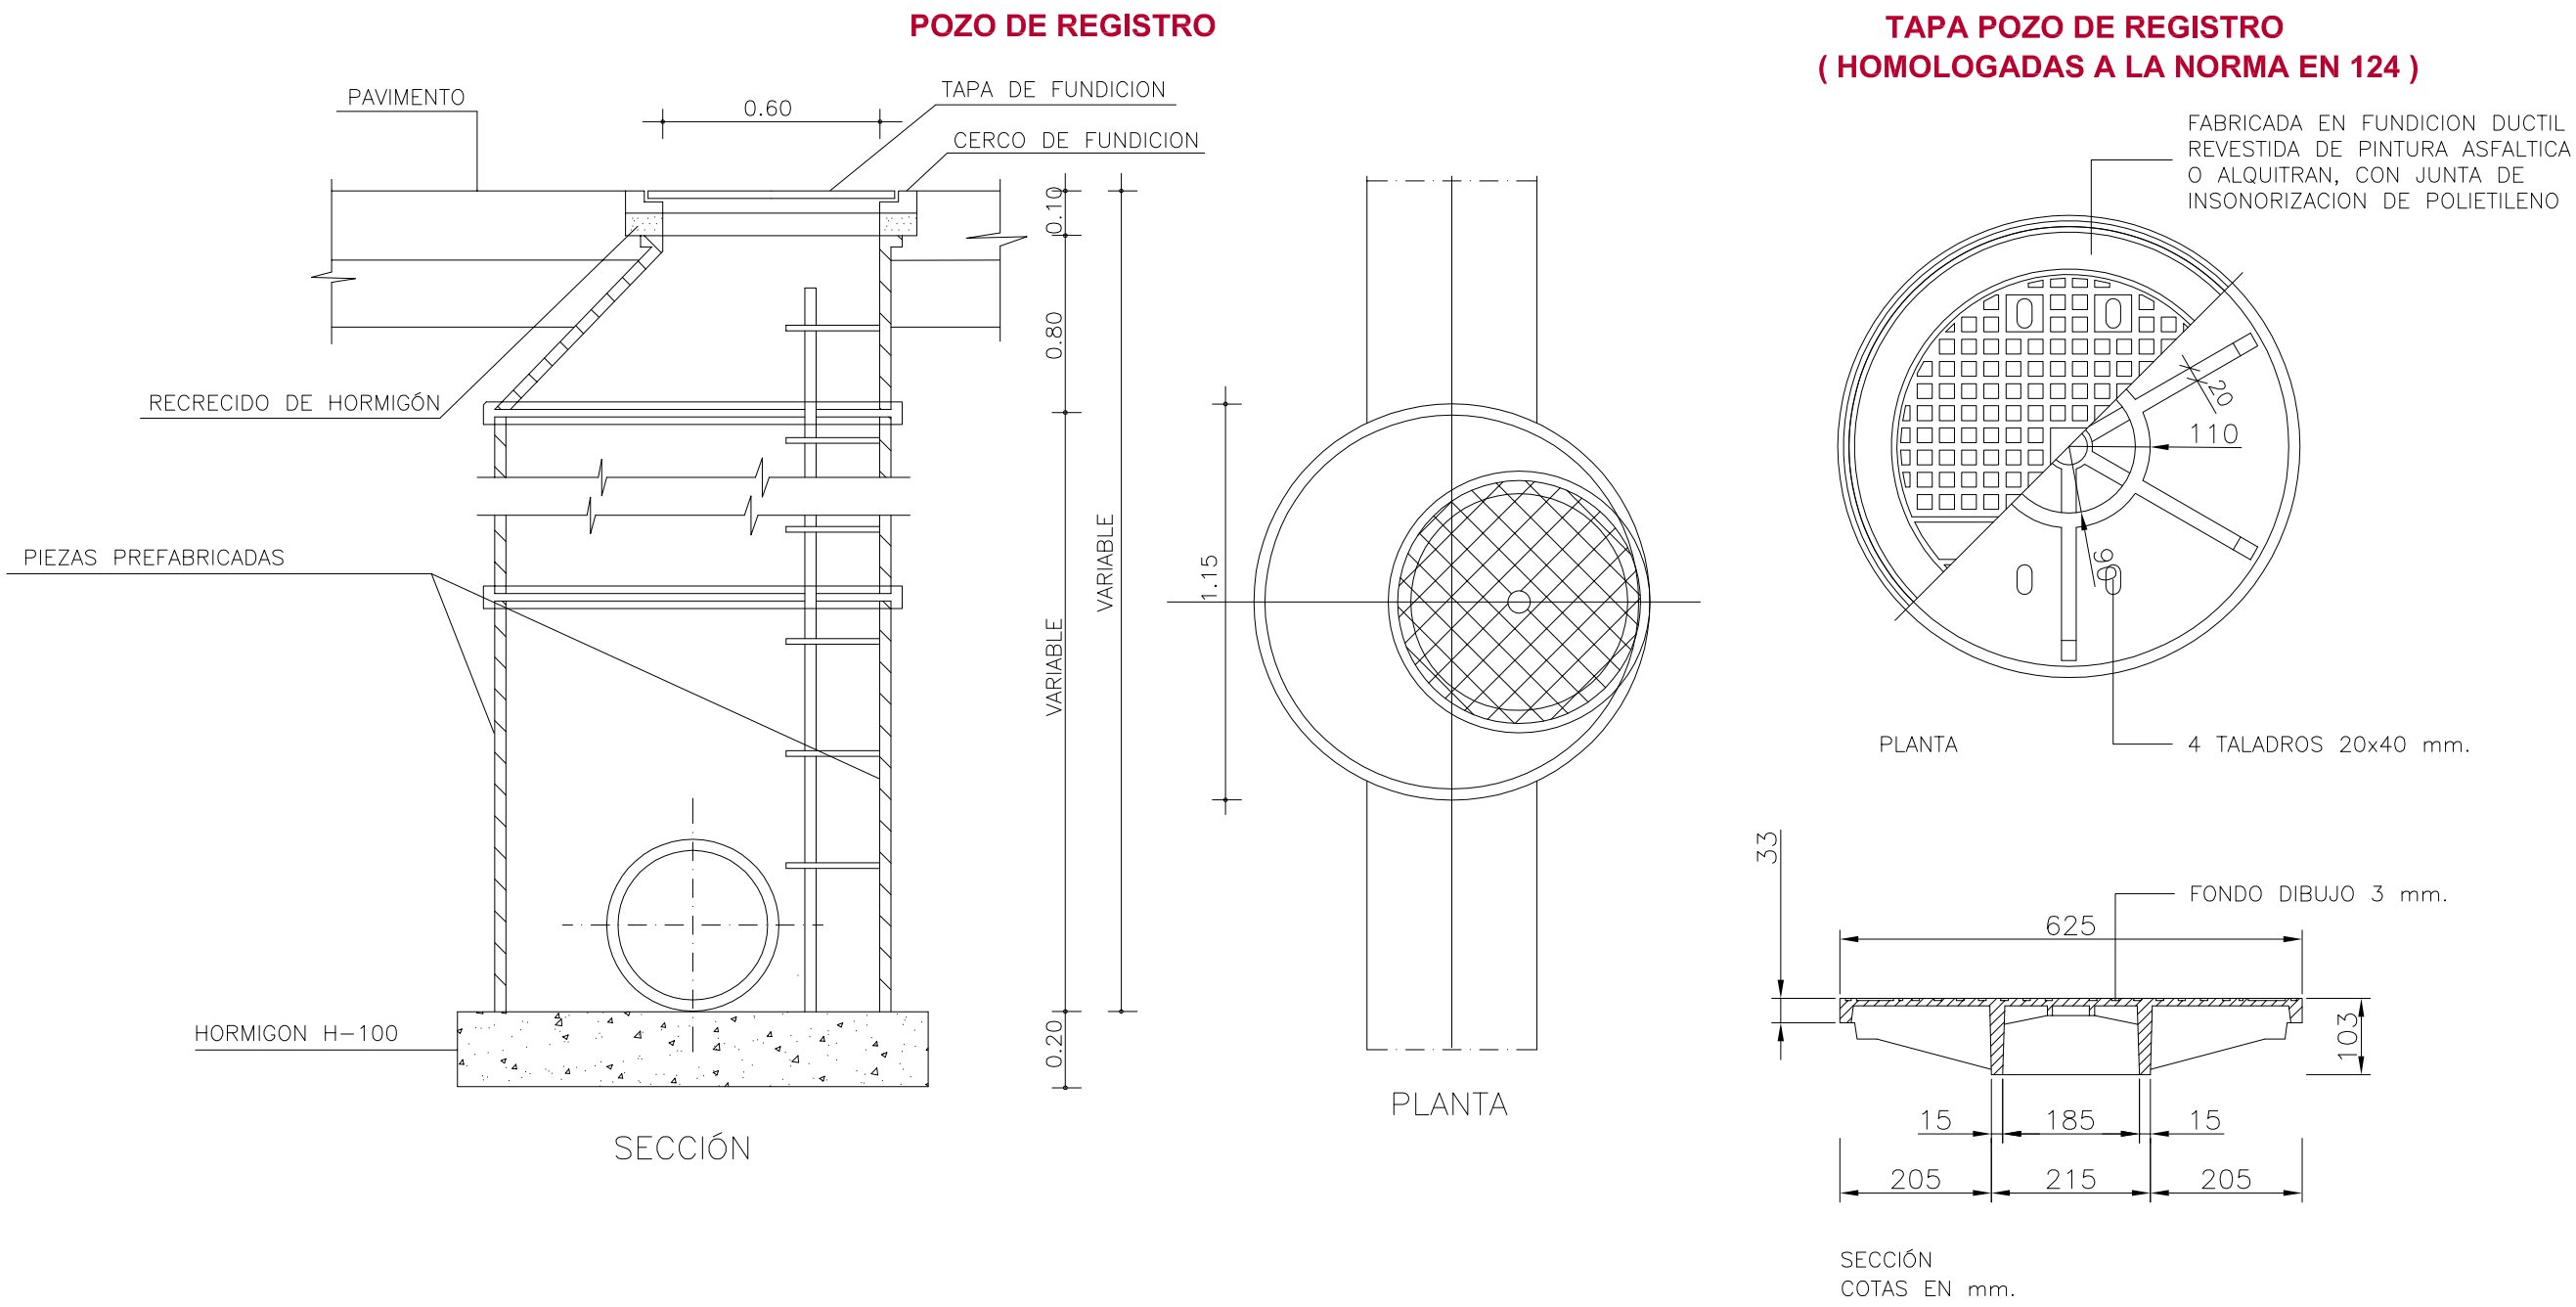

ZANJA CANALIZACIÓN SANEAMIENTO

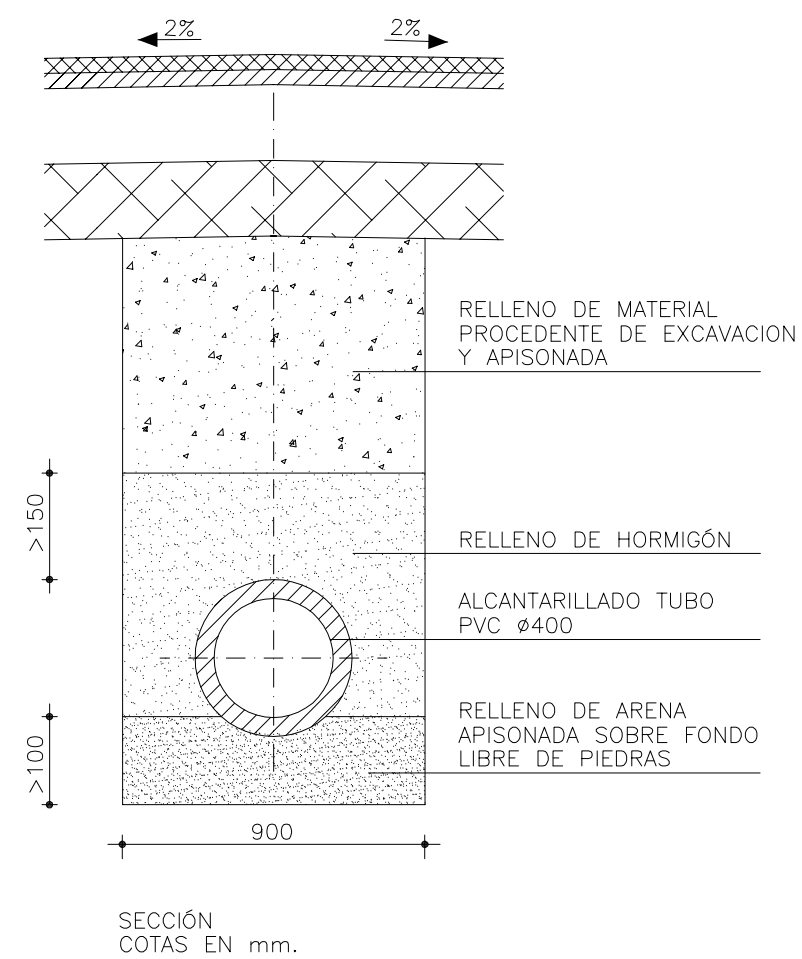

SIMBOLOGÍA

— CONDUCCIÓN DE DESVÍO DE ACEQUIA

○ POZO DE REGISTRO AGUAS FECALES

P9: 311,39 COTA FONDO DE POZO DE REGISTRO

UNIDAD DE EJECUCIÓN

"El presente documento es copia de su original, del que es autor D. Víctor García Gil. Su utilización total o parcial, así como cualquier reproducción o cesión a terceros, requerirá la previa autorización expresa de su autor, quedando en todo caso prohibida cualquier modificación unilateral del mismo"

PROYECTO DE URBANIZACIÓN DE LA UNIDAD DE EJECUCIÓN UE-10 Y CALLES ADYACENTES DEL SUELO URBANO DE NAVAJAS

PLANO DE DESVÍO DE ACEQUIA Y DETALLES

SITUACIÓN	Unidad de Ejecución UE-10 - Navajas (Castellón)	ESCALA	Varias
REDACTOR		FECHA	JUNIO 2.015
		CLAVE	PUB01-13
		PLANO Nº	

AYUNTAMIENTO DE NAVAJAS

D. Víctor García Gil
Arquitecto Colegiado Nº: 04832

CP: 91740594
Sociedad Colegiada 09685
C/ Herrero, 29 1º - 12005 Castellón de la Plana
Teléfono: 964 340 016 - Fax: 964 340 529
Email: despacho@aug-arquitectos.com

AUG-ARQUITECTOS, SLP
www.aug-arquitectos.com

AC-01