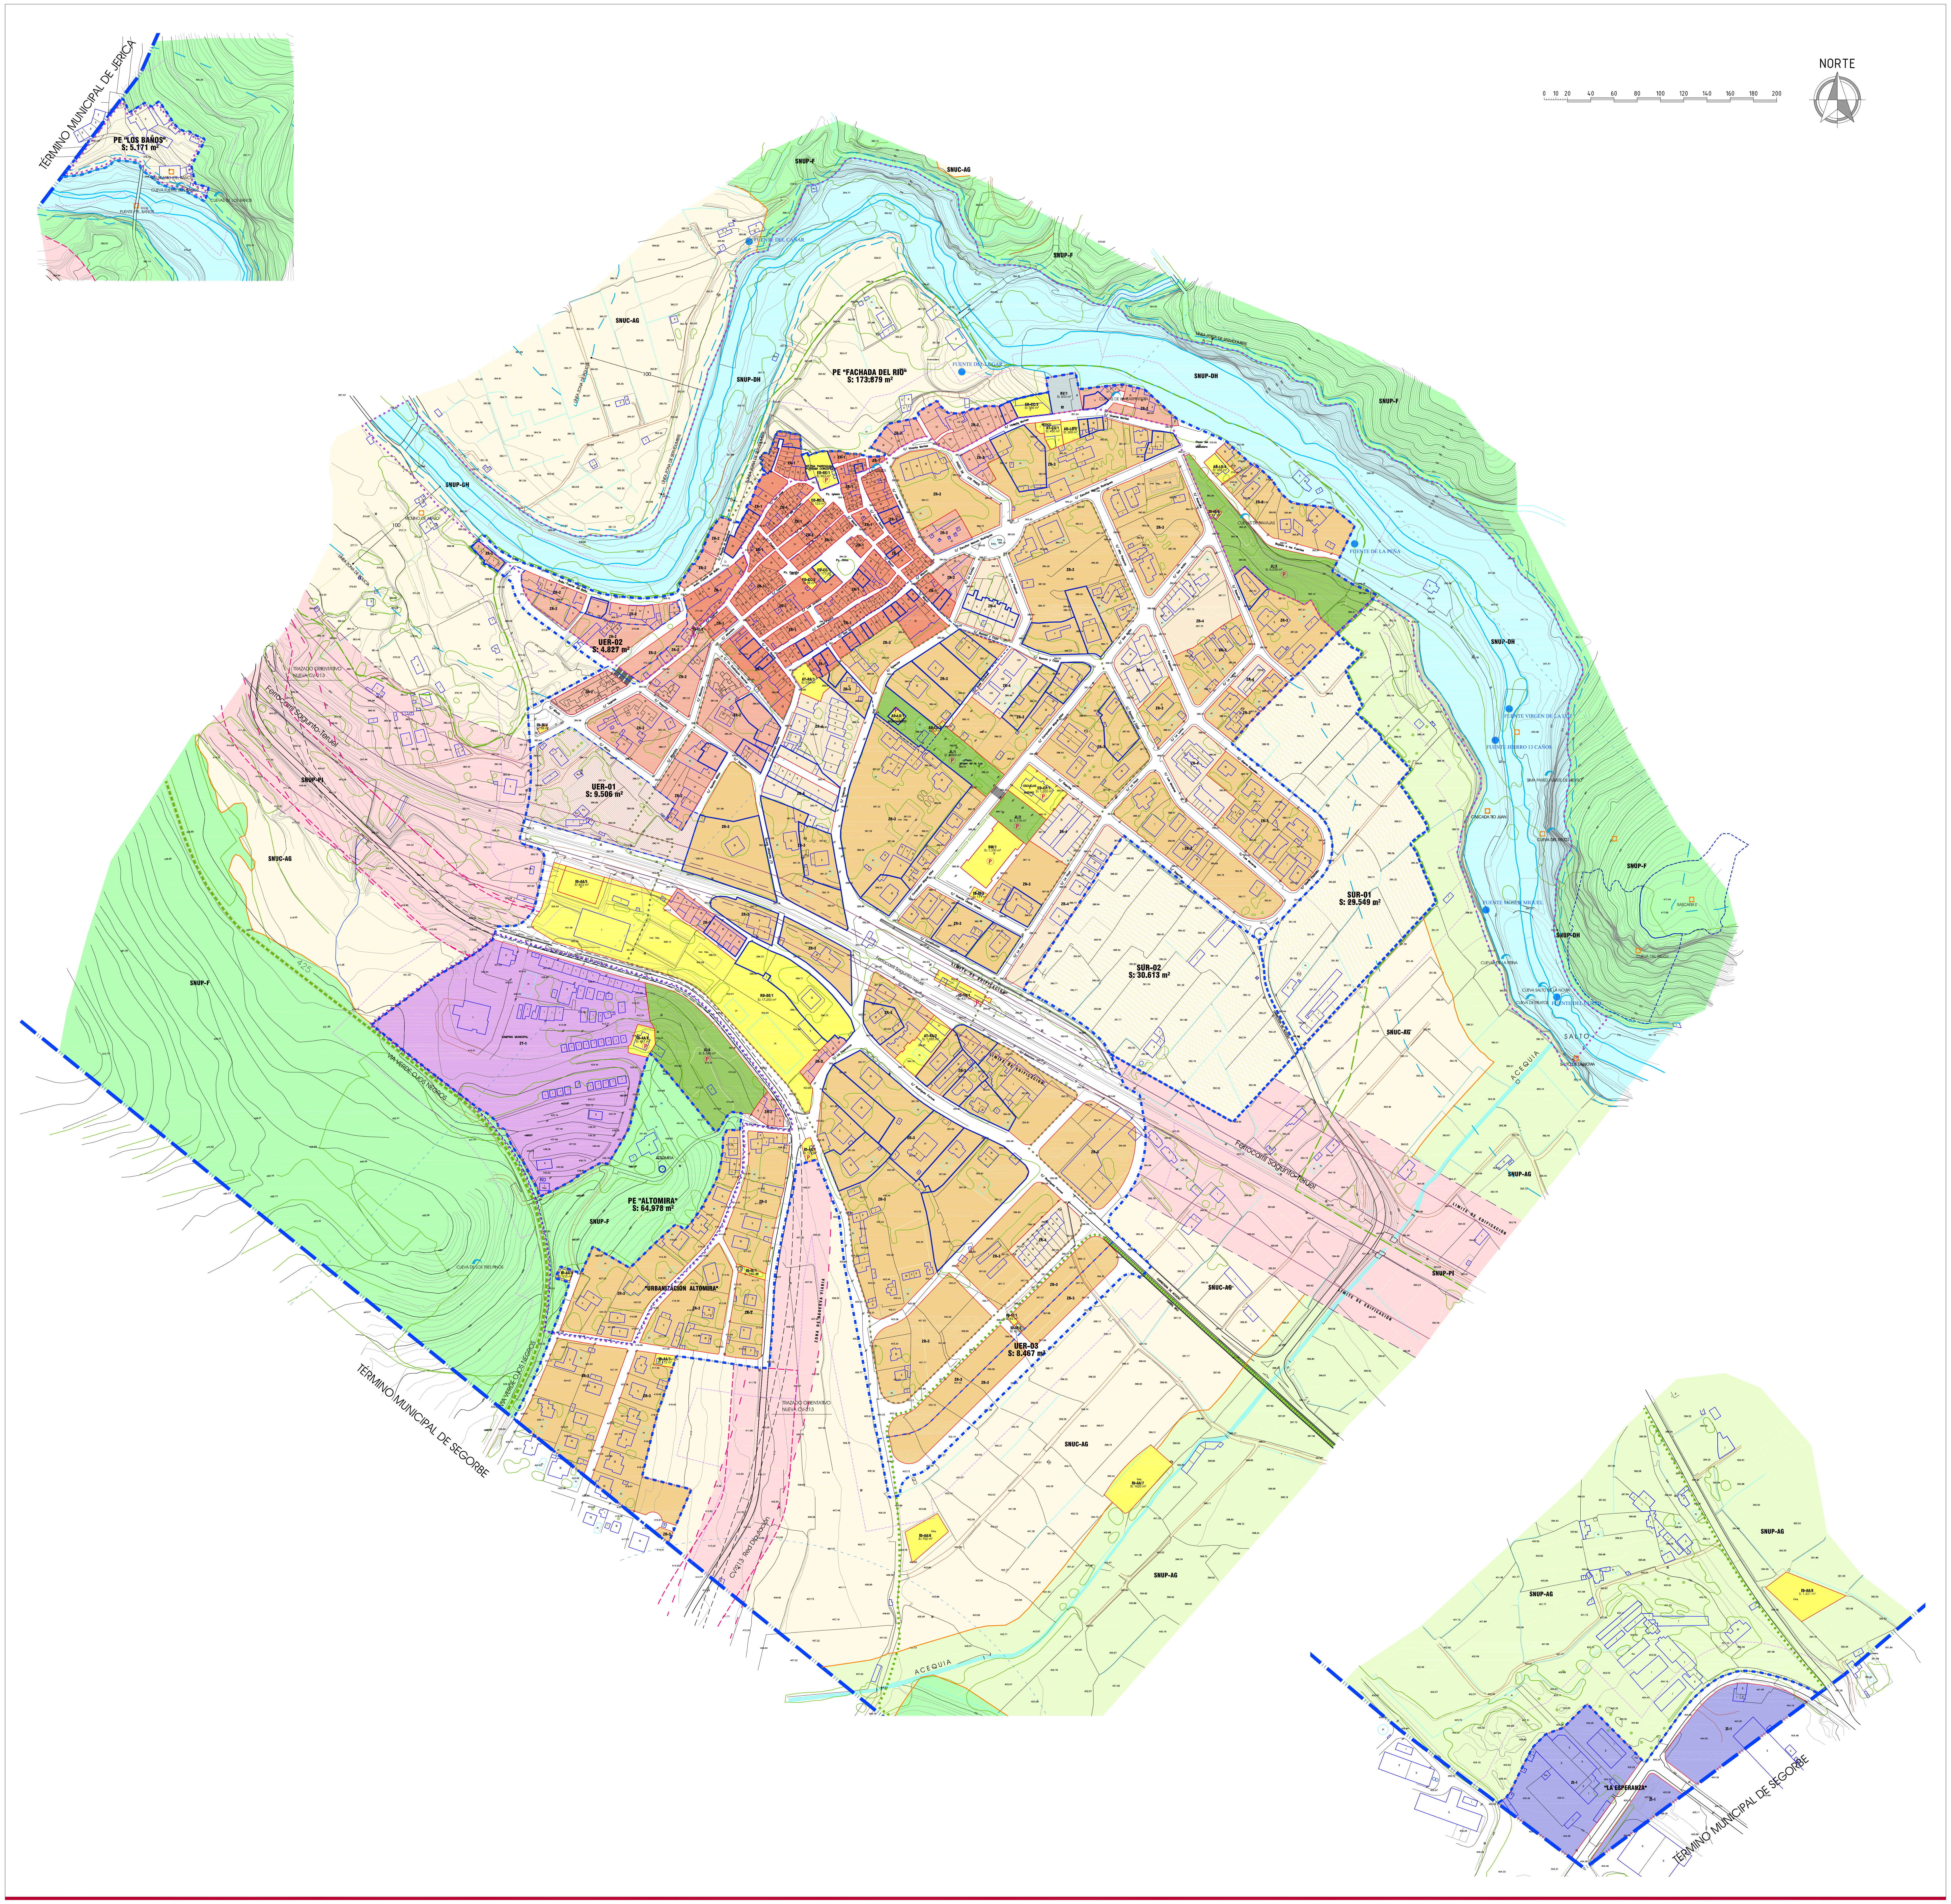

GRÁFICO DE SITUACIÓN SOBRE EL TÉRMINO MUNICIPAL

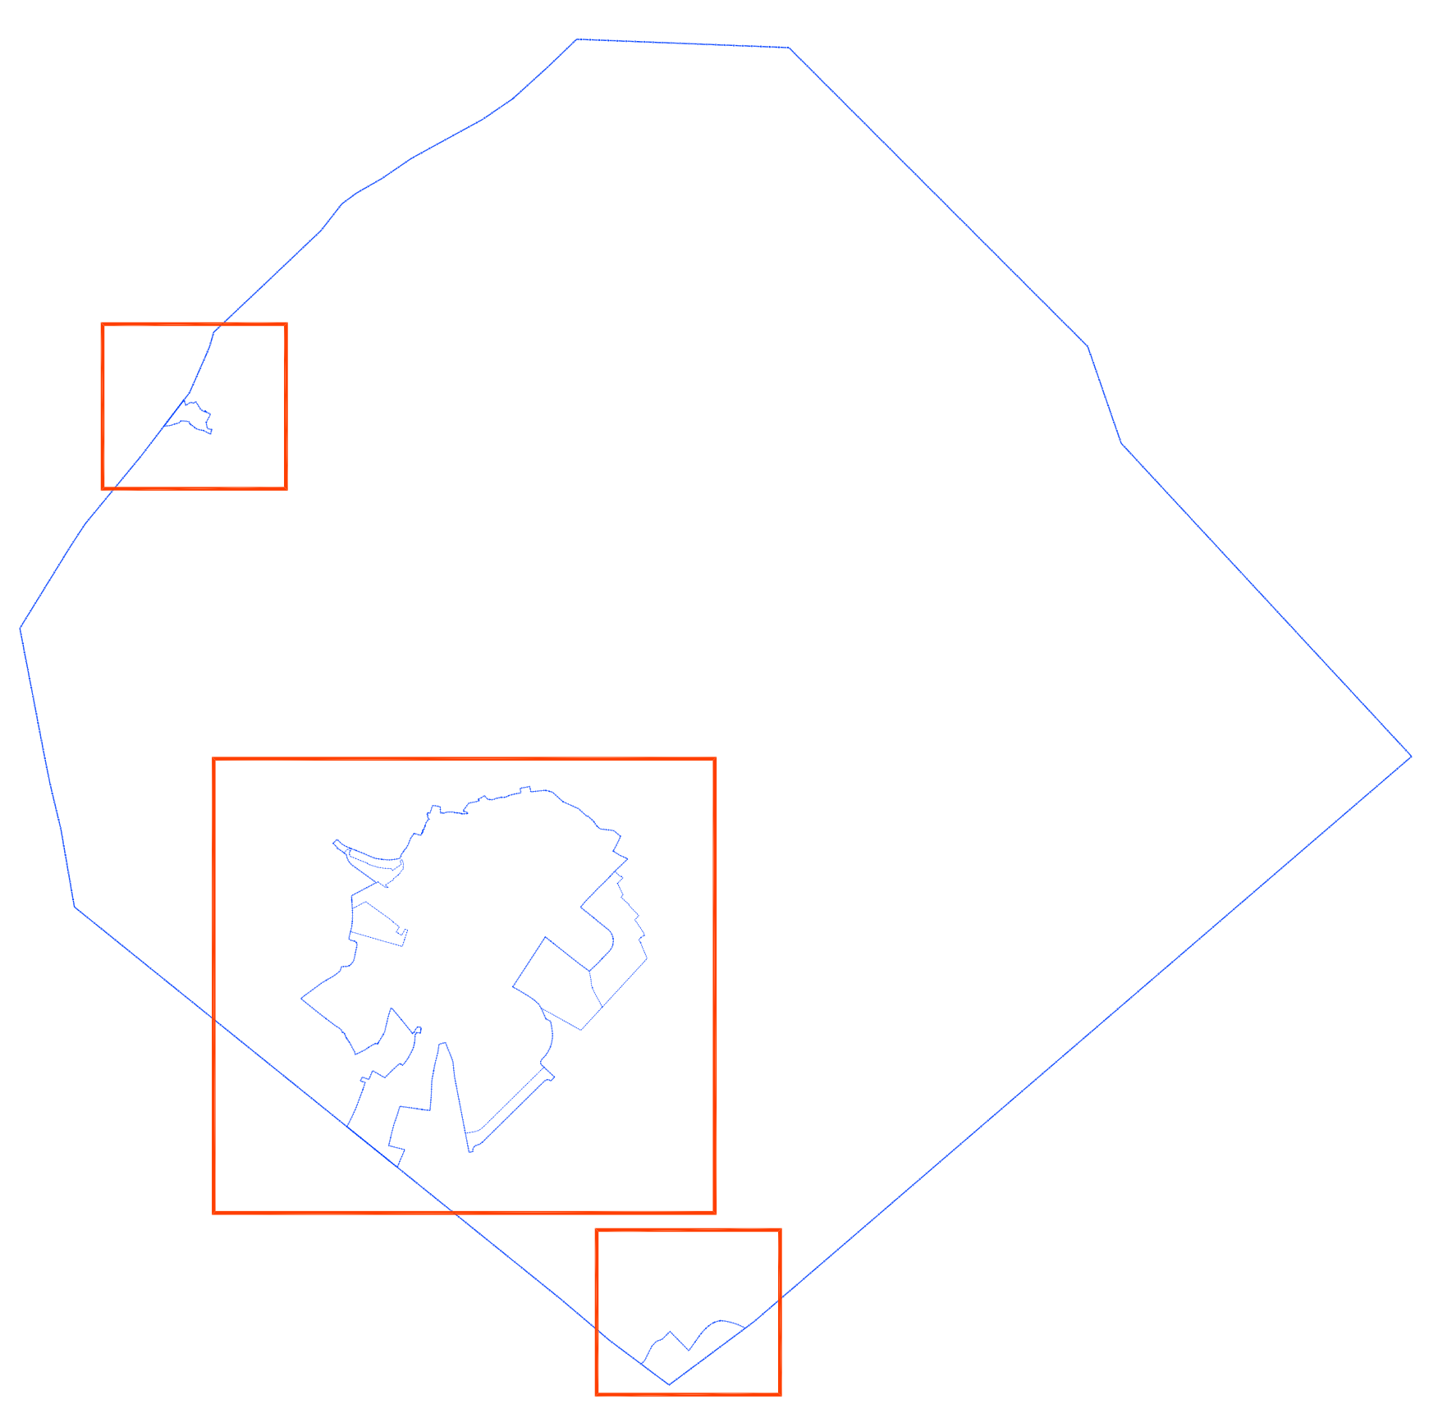

LEYENDA DE SUELO DOTACIONAL

ZONAS VERDES

AL ÁREA DE JUEGO
JL JARDINES
QL PARQUES URBANOS
NL PARQUES NATURALES

EQUIPAMIENTOS

- **ED** EDUCATIVO-CULTURAL
  - **ED-CC** Centro cultural
  - **ED-CP** Centro de educación primaria
  - **ED-CS** Centro de educación secundaria
  - **ED-CE** Centro educación especial
  - **ED-RE** Religioso
- **RD** DEPORTIVO-RECREATIVO
  - **RD-DE** Deportivo
  - **RD-SR** Socio Recrativo
- **AT** ASISTENCIAL
  - **AT-RA** Residencial asistencial
  - **AT-CS** Sanitario Centro de Salud
- **ID** INFRAESTRUCTURA SERVICIO URBANO
  - **ID-CE** Cementerio
  - **ID-AA** Abastecimiento de aguas
  - **ID-DE** Depuración y vertido
  - **ID-IE** Electricidad
  - **ID-IT** Telefonía
  - **ID-IG** Gas
  - **ID-TR** Transportes
  - **ID-OT** Otros servicios
- **AD** ADMINISTRATIVO-INSTITUCIONAL
  - **AD-ES** Administrativo estatal
  - **AD-AU** Administrativo autonómica
  - **AD-LO** Administrativo local
- **DM** DOTACIONAL MÚLTIPLE

RED VIARIA, APARCAMIENTO Y ÁREAS PEATONALES

RV Viario de tránsito
PV Áreas peatonales
AV Aparcamiento

ENTIDAD AUG ARQUITECTOS SLP - CIF B12640694 - NOMBRE GARCIA GIL VICTOR - NIF 00411436N

Firmado digitalmente por ENTIDAD AUG ARQUITECTOS SLP - CIF B12640694 - NOMBRE GARCIA GIL VICTOR - NIF 00411436N
Nombre de reconocimiento (DN): c=es, o=FNMT, ou=fnmt clase 2 ca, ou=703018924, cn=ENTIDAD AUG ARQUITECTOS SLP - CIF B12640694 - NOMBRE GARCIA GIL VICTOR - NIF 00411436N
Fecha: 2014.10.13 16:08:02 +02'00'

SIMBOLOGÍA PLANEAMIENTO

LIMITE DEL TÉRMINO MUNICIPAL
LIMITE SUELO URBANO
LIMITE SUELO URBANIZABLE
DELIMITACIÓN SUELO NO URBANIZABLE
ALINEACIÓN A RED VIARIA
NÚCLEO HISTÓRICO TRADICIONAL I y II - BRL
PLANES ESPECIALES
ENTORNO DE PROTECCIÓN DE BIC's Y BRL's
LIC´s (CURS MITJÀ DEL RIU PALÀNCIA)
LÍNEA 25 m LÍNEA DE PROTECCIÓN CONTRA INCENDIOS
MONTE DE UTILIDAD PÚBLICA
VÍA VERDE "OJOS NEGROS"
CARRIL BICI
CUEVAS Y CAVIDADES
ELEMENTO PROTEGIDO
PATRIMONIO PROTEGIDO EN S.N.U.

VÍAS PECUARIAS: Art. 3/1995 LEY DE VÍAS PECUARIAS
EJE DEL TRAZADO LONGITUDINAL DE LAS VÍAS PECUARIAS A SU PASO POR EL CASCO URBANO Y ENTORNO

RED DE CARRETERAS: Protección según Legislación Sectorial
Línea de Protección
Línea de Reserva Viaria

CAPTACIÓN DE AGUA PARA CONSUMO HUMANO
Perímetro de protección

CAUCES Y RIBERAS
DOMINO PÚBLICO HIDRÁULICO: Zona de Protección
DOMINO PÚBLICO HIDRÁULICO: Zona de Servidumbre (hasta 5 m. del álveo)
DOMINO PÚBLICO HIDRÁULICO: Zona de Policía (hasta 100 m. del álveo)

RED DE INFRAESTRUCTURAS FERROVIARIAS - ADIF
Zona de Dominio Público
Zona de Protección
Límite de Edificación

LÍNEA ELÉCTRICA AÉREA DE BAJA/MEDIA TENSIÓN

TODA LA CARTOGRAFÍA DE ESTE P.G.O.U. UTILIZA EL SISTEMA DE REFERENCIA GEODÉSICO GLOBAL ETRS89

CLASIFICACIÓN Y CALIFICACIÓN DEL SUELO

🟧	ZR-1	RESIDENCIAL CASCO HISTÓRICO	🟪	ZT-1	TERCIARIO CAMPING
🟧	ZR-2	RESIDENCIAL ENSANCHE			
🟫	ZR-3	RESIDENCIAL VIVIENDA UNIFAMILIAR AISLADA			
🟨	ZR-4	RESIDENCIAL VIVIENDA UNIFAMILIAR	🟦	ZI-1	INDUSTRIAL
▨		RESIDENCIAL PLAN DE REFORMA INTERIOR			
SUELO URBANO					

▨	SUR	SUELO URBANIZABLE RESIDENCIAL
SUELO URBANIZABLE		

□	SNUC-AG	SUELO NO URBANIZABLE COMÚN AGRÍCOLA, GANADERO, CINEGÉTICO
🟨	SNUC-EM	SUELO NO URBANIZABLE COMÚN AUTORIZADO EXPLOTACIONES MINERAS
□	SNUC-P	SUELO NO URBANIZABLE COMÚN POSIBLE PRODUCTIVO, INDUSTRIAL, TERCIARIO
SUELO NO URBANIZABLE COMÚN		

🟩	SNUP-F	SUELO NO URBANIZABLE PROTEGIDO FORESTAL
🟥	SNUP-IP	SUELO NO URBANIZABLE PROTEGIDO INFRAESTRUCTURAS PÚBLICAS
🟫	SNUP-VP	SUELO NO URBANIZABLE PROTEGIDO VÍAS PECUARIAS
🟦	SNUP-DH	SUELO NO URBANIZABLE PROTEGIDO DOMINIO HIDRÁULICO
🟩	SNUP-AG	SUELO NO URBANIZABLE PROTEGIDO AGRÍCOLA, CINEGÉTICO
SUELO NO URBANIZABLE PROTEGIDO		

SUELO DOTACIONAL

🟩	QL	PARQUES	🟨	ED	EDUCATIVO-CULTURAL
🟩	JL	JARDINES	🟨	RD	DEPORTIVO-RECREATIVO
🟩	AL	ÁREA DE JUEGOS	🟨	AT	ASISTENCIAL
□	RV	RED VIARIA	🟨	ID	INFRAESTRUCTURA SERVICIO URBANO
⬜	AV	APARCAMIENTOS	🟨	AD	ADMINISTRATIVO-INSTITUCIONAL
⬜	AP	ÁREA PEATONAL	🟨	MD	DOTACIONAL MULTIPLE
Ⓟ		RED PRIMARIA	Ⓔ		EQUIPAMIENTO PRIVADO

PLAN GENERAL DE ORDENACIÓN URBANA

AYUNTAMIENTO DE NAVAJAS

PLANO DE ORDENACIÓN
ZONIFICACIÓN

Nº PLANO
ZON-1

EQUIPO REDACTOR
VÍCTOR GARCÍA GIL, Arquitecto
DIRECTOR DE EQUIPO
AUG-ARQUITECTOS, SLP
www.aug-arquitectos.com
ESTUDIOS INFORMES MEDITERRÁNEO, S.L.

FECHA
JUNIO 2014

ESCALA
1/2.000