


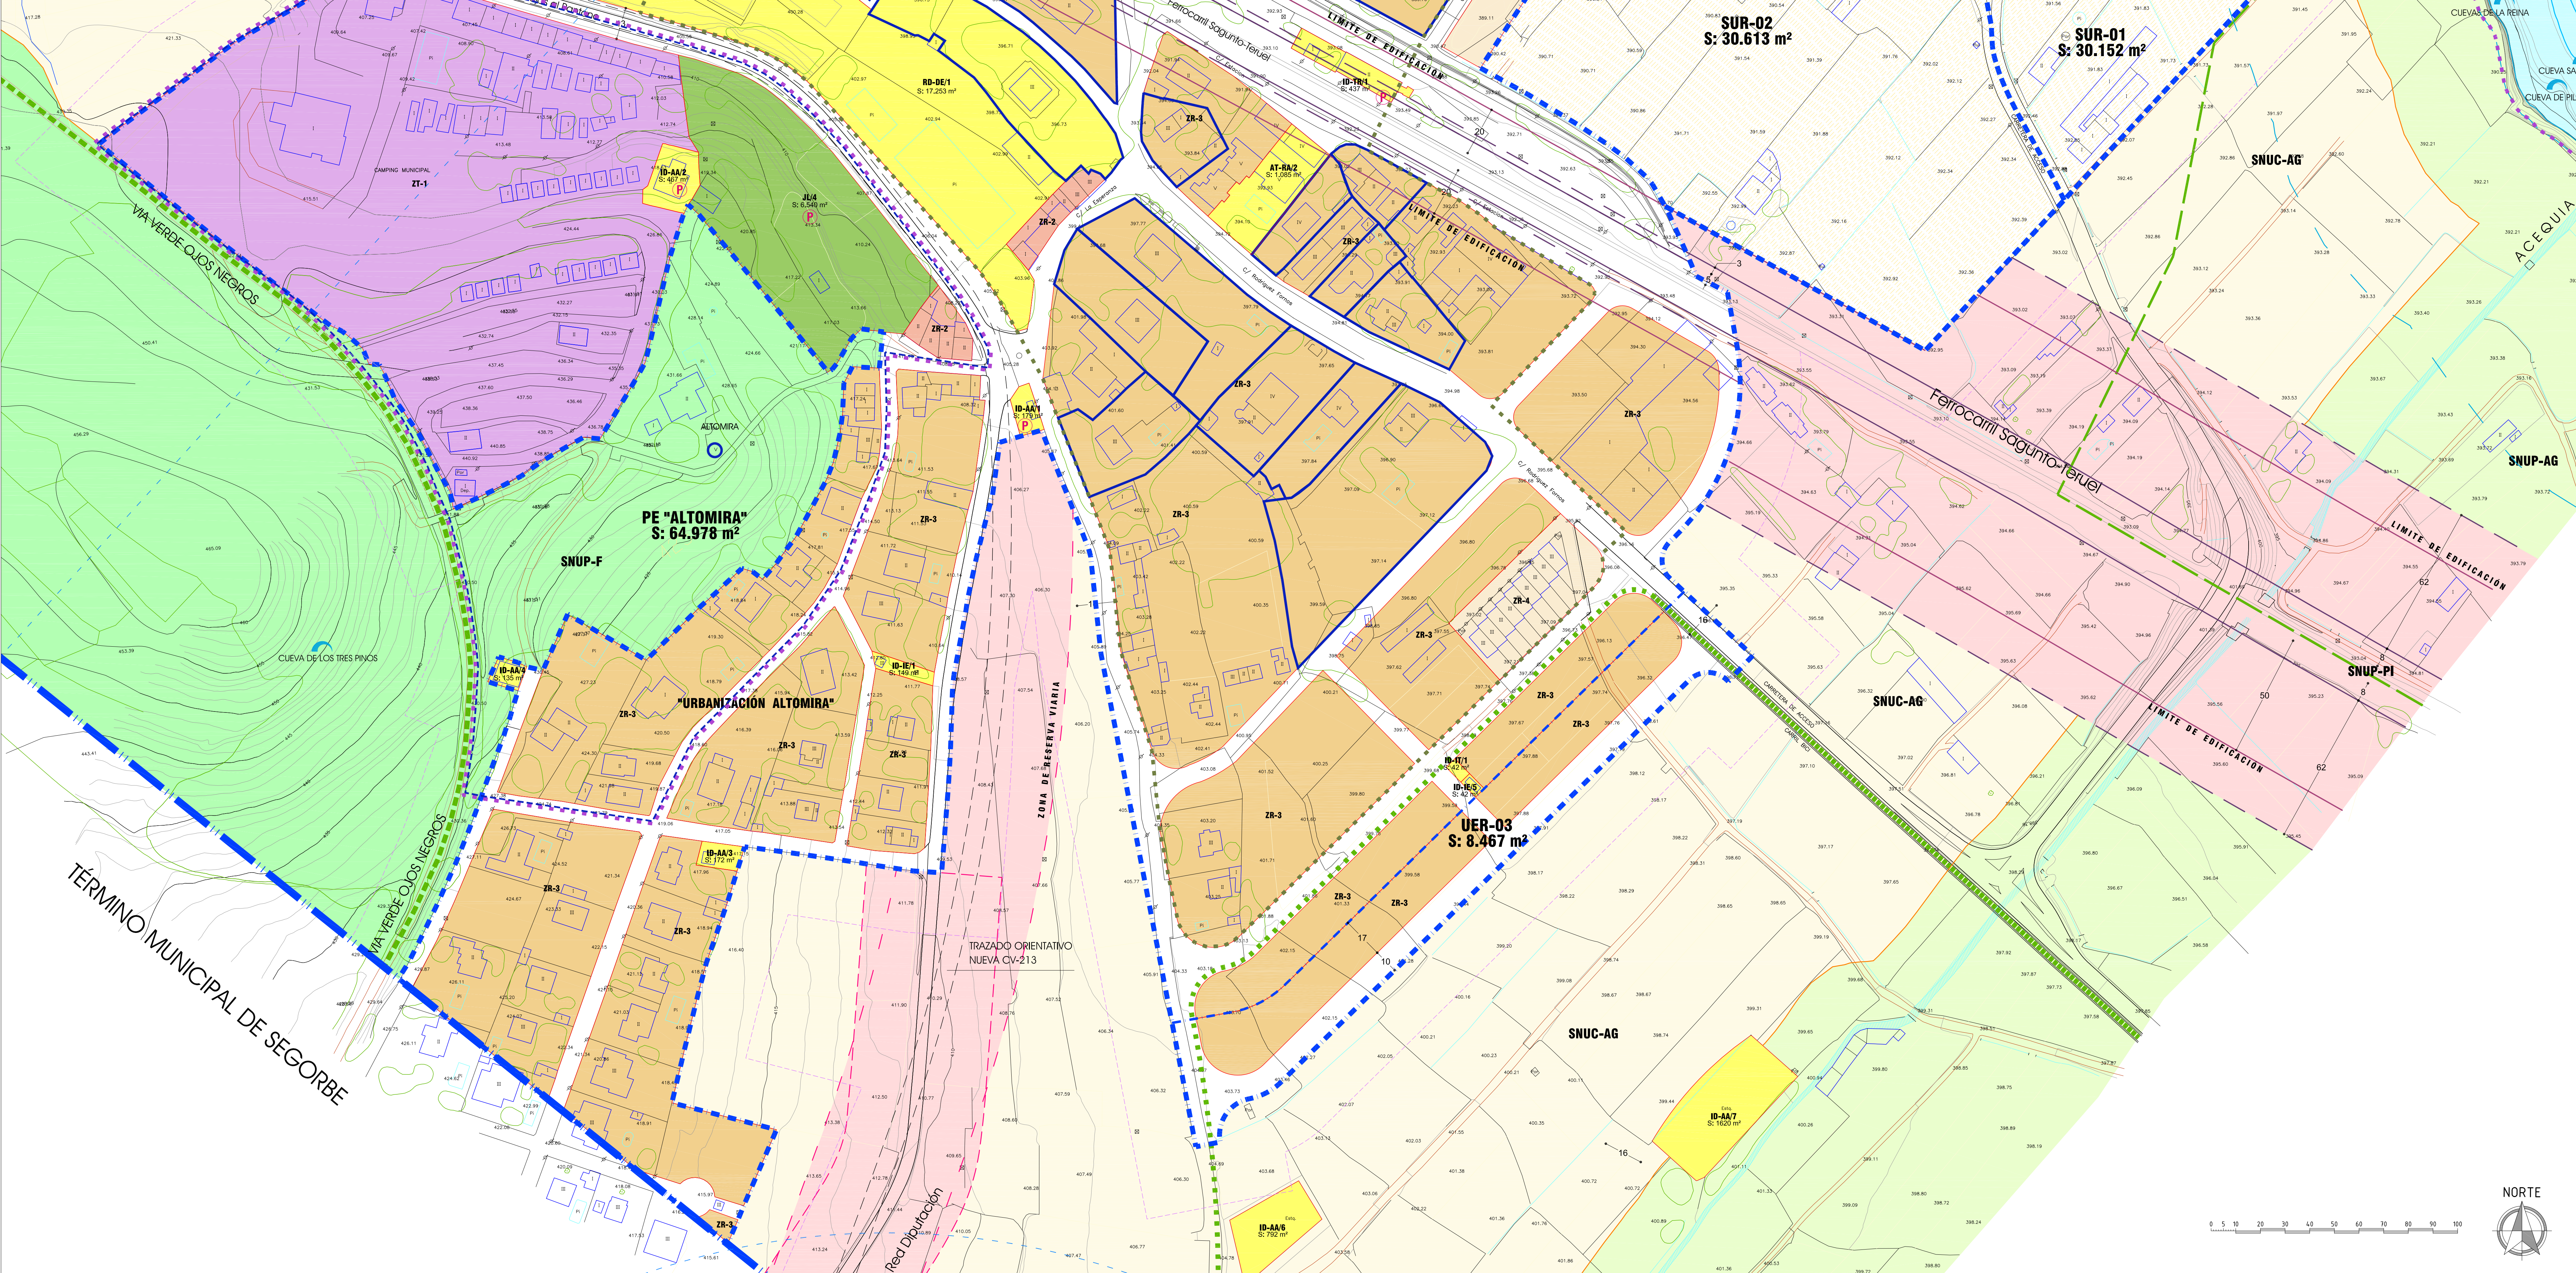


LEYENDA DE SUELO DOTACIONAL

- ZONAS VERDES**
- AL ÁREA DE JUEGO
 - JL JARDINES
 - QL PARQUES URBANOS
 - NL PARQUES NATURALES
- EQUIPAMIENTOS**
- ED EDUCATIVO-CULTURAL
 - ED-CC Centro cultural
 - ED-CP Centro de educación primaria
 - ED-CS Centro de educación secundaria
 - ED-CE Centro educación especial
 - ED-RE Religioso
 - RD DEPORTIVO-RECREATIVO
 - RD-DE Deportivo
 - RD-SR Socio Recrativo
 - AT ASISTENCIAL
 - AT-RA Residencial asistencial
 - AT-CS Sanitario Centro de Salud
 - ID INFRAESTRUCTURA SERVICIO URBANO
 - ID-CE Cementerio
 - ID-AA Abastecimiento de aguas
 - ID-DE Depuración y vertido
 - ID-IE Electricidad
 - ID-IT Telefonía
 - ID-IG Gas
 - ID-TR Transportes
 - ID-OT Otros servicios
 - AD ADMINISTRATIVO-INSTITUCIONAL
 - AD-ES Administrativo estatal
 - AD-AU Administrativo autonómica
 - AD-LO Administrativo local
 - DM DOTACIONAL MÚLTIPLE
- RED VIARIA, APARCAMIENTO Y ÁREAS PEATONALES**
- RV Vialio de tránsito
 - PV Áreas peatonales
 - AV Aparcamiento

SIMBOLOGÍA PLANEAMIENTO	
	LÍMITE DEL TÉRMINO MUNICIPAL
	LÍMITE SUELO URBANO
	LÍMITE SUELO URBANIZABLE
	DELIMITACIÓN SUELO NO URBANIZABLE
	ALINEACIÓN A RED VIARIA
	NÚCLEO HISTÓRICO TRADICIONAL (I y II - BRL)
	PLANES ESPECIALES
	ENTORNO DE PROTECCIÓN DE BICs Y BRLs
	LICs (CURS MITJA DEL RIU PALANCA)
	LÍNEA 25 m LINEA DE PROTECCIÓN CONTRA INCENDIOS
	MONTES DE UTILIDAD PÚBLICA
	VIA VERDE "OJOS NEGROS"
	CARRIL BIC
	CURVAS Y CANVADES
	ELEMENTO PROTEGIDO
	PATRIMONIO PROTEGIDO EN S.U.
	VÍAS PECUARIAS: Art. 311905 LEY DE VÍAS PECUARIAS
	EJE DEL TRAZADO LONGITUDINAL DE LAS VÍAS PECUARIAS
	A SU PASO POR EL CASCO URBANO Y ENTORNO
	RED DE CARRETERAS: Protección según Legislación Sectorial
	Línea de Protección
	Línea de Reserva Viaria
	CAPTACIÓN DE AGUA PARA CONSUMO HUMANO
	Perímetro de protección
	CAUCES Y RIBERAS
	DOMINIO PÚBLICO HIDRAULICO: Zona de Protección
	DOMINIO PÚBLICO HIDRAULICO: Zona de Servidumbre (hasta 5 m. del alveo)
	DOMINIO PÚBLICO HIDRAULICO: Zona de Publika (hasta 100 m. del alveo)
	RED DE INFRAESTRUCTURAS FERROVIARIAS - ADIF
	Zona de Protección
	Zona de Edificación
	LÍNEA ELÉCTRICA AÉREA DE BAJA MEDIAN TENSION

TODA LA CARTOGRAFÍA DE ESTE P.G.O.U. UTILIZA EL SISTEMA DE REFERENCIA GEODÉSICO GLOBAL ETRS89

PLAN GENERAL DE ORDENACIÓN URBANA

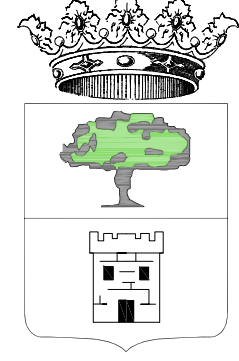

AYUNTAMIENTO DE NAVAJAS

PLANO DE ORDENACIÓN

Nº PLANO

ZONIFICACIÓN NÚCLEO DE NAVAJAS - SUR

ZON-2S

EQUIPO REDACTOR

FECHA

JUNIO 2014

VÍCTOR GARCÍA GIL, Arquitecto

DIRECTOR DE EQUIPO

ESCALA

1/1.000

AUS-ARQUITECTOS, SLP

ESTUDIOS INFORMES MEDITERRANEO, S.L.

CLASIFICACIÓN Y CALIFICACIÓN DEL SUELO										SUELO DOTACIONAL									
ZR-1	RESIDENCIAL CASCO HISTÓRICO	ZT-1	TERCIARIO CAMPING	SUR	SUELO URBANIZABLE RESIDENCIAL	SNUC-AG	SUELO NO URBANIZABLE COMÚN AGRÍCOLA, GANADERO, CINEGÉTICO	SNUP-F	SUELO NO URBANIZABLE PROTEGIDO FORESTAL	DL	PARQUES	ED	EDUCATIVO-CULTURAL						
ZR-2	SUELO NO URBANIZABLE COMÚN ENSANCHE					SNUC-EM	SUELO NO URBANIZABLE COMÚN AUTORIZADO EXPLOTACIONES MINERAS	SNUP-AP	SUELO NO URBANIZABLE PROTEGIDO INFRAESTRUCTURAS PÚBLICAS	JL	JARDINES	RD	DEPORTIVO-RECREATIVO						
ZR-3	RESIDENCIAL VIVIENDA UNIFAMILIAR AISLADA					SNUC-P	SUELO NO URBANIZABLE COMÚN POSIBLE PRODUCTIVO, INDUSTRIAL, TERCIARIO	SNUP-VP	SUELO NO URBANIZABLE PROTEGIDO VÍAS PECUARIAS	AL	ÁREA DE JUEGOS	AT	ASISTENCIAL						
ZR-4	RESIDENCIAL VIVIENDA UNIFAMILIAR	ZI-1	INDUSTRIAL			SNUP-DH	SUELO NO URBANIZABLE PROTEGIDO DOMINIO HIDRÁULICO	SNUP-DH	SUELO NO URBANIZABLE PROTEGIDO DOMINIO HIDRÁULICO	RV	RED VIARIA	ID	INFRAESTRUCTURA SERVICIO URBANO						
								SNUP-AG	SUELO NO URBANIZABLE PROTEGIDO AGRÍCOLA, CINEGÉTICO	AV	APARCAMIENTOS	AD	ADMINISTRATIVO-INSTITUCIONAL						
	RESIDENCIAL PLAN DE REFORMA INTERIOR									AP	ÁREA PEATONAL	MD	DOTACIONAL MÚLTIPLE						
SUELO URBANO					SUELO URBANIZABLE			SUELO NO URBANIZABLE COMÚN			SUELO NO URBANIZABLE PROTEGIDO								
											 RED PRIVADA  EQUIPAMIENTO PRIVADO								